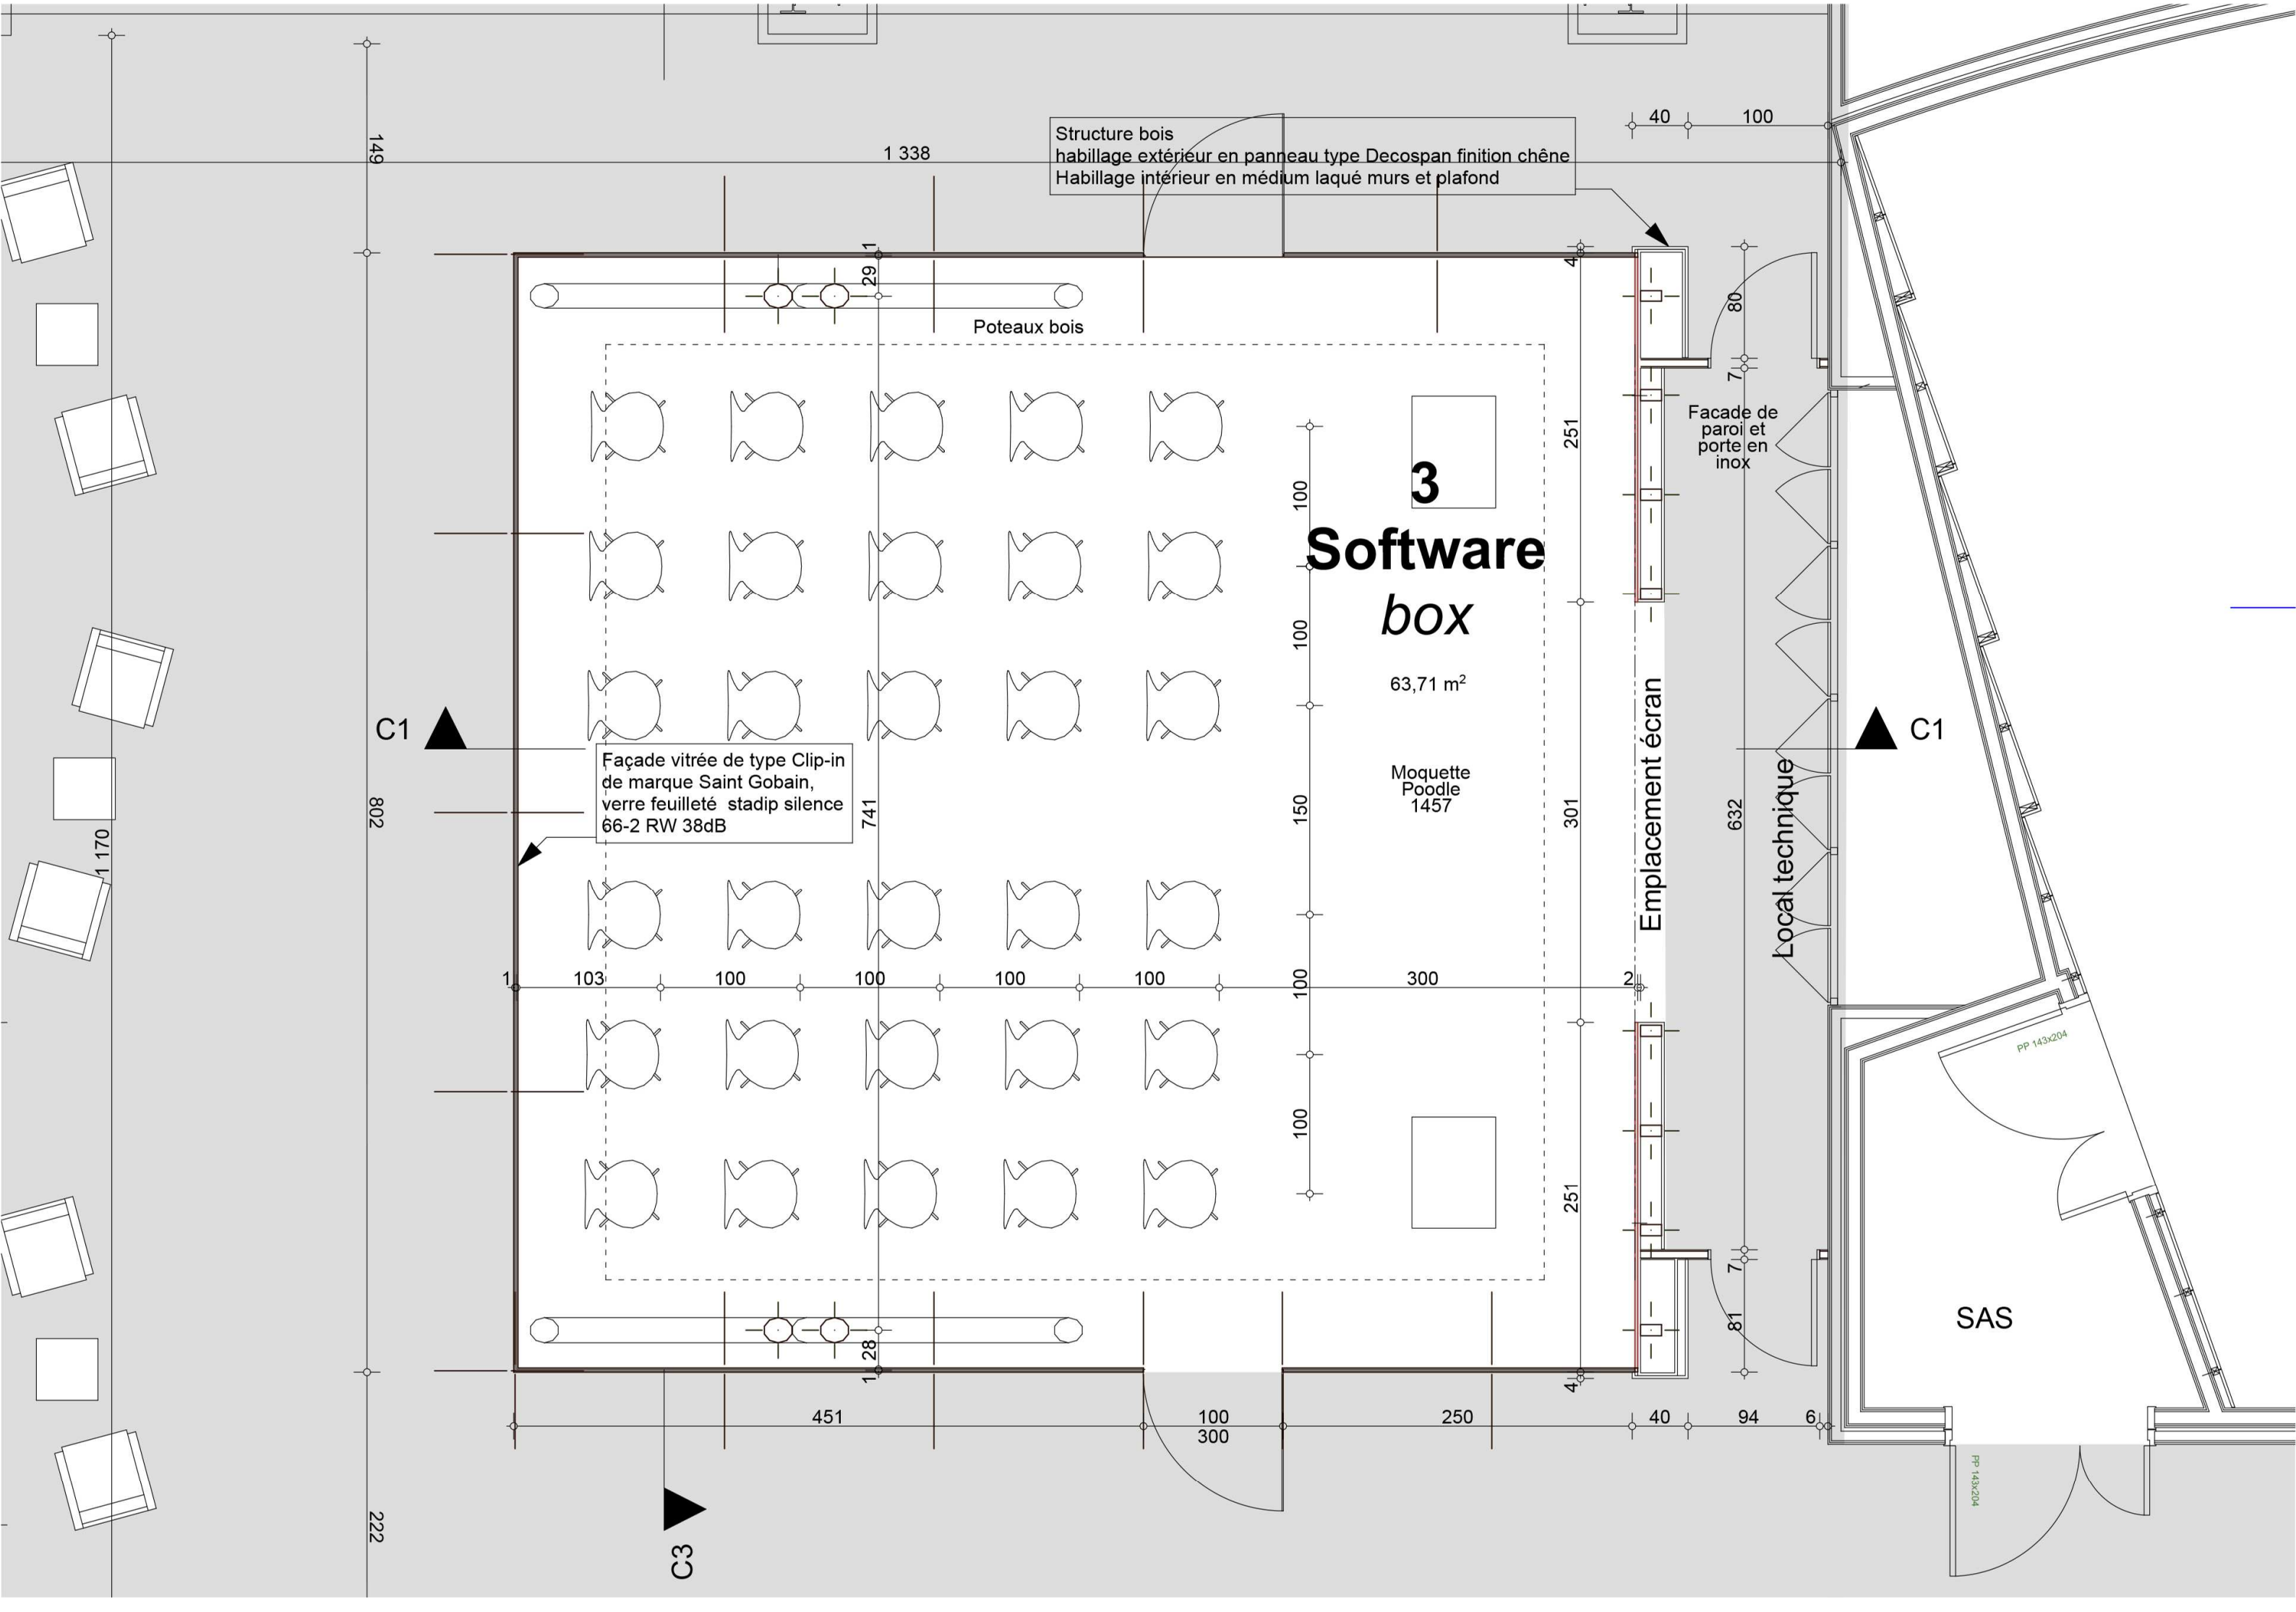

Structure bois
habillage extérieur en panneau type Decospan finition chêne
Habillage intérieur en médium laqué murs et plafond
Poteaux bois
3
Software
box
63,71 m²
Moquette
Poodle
1457
Façade vitrée de type Clip-in
de marque Saint Gobain,
verre feuilleté stadip silence
66-2 RW 38dB
Facade de
paroi et
porte en
inox
Emplacement écran
Local technique
SAS
C1
C1
C3
1 338
149
802
1 170
222
741
251
301
632
451
100
300
250
40
94
6
103
100
100
100
100
300