



30 LOGEMENTS T3
70m²



implantation dans l'immeuble

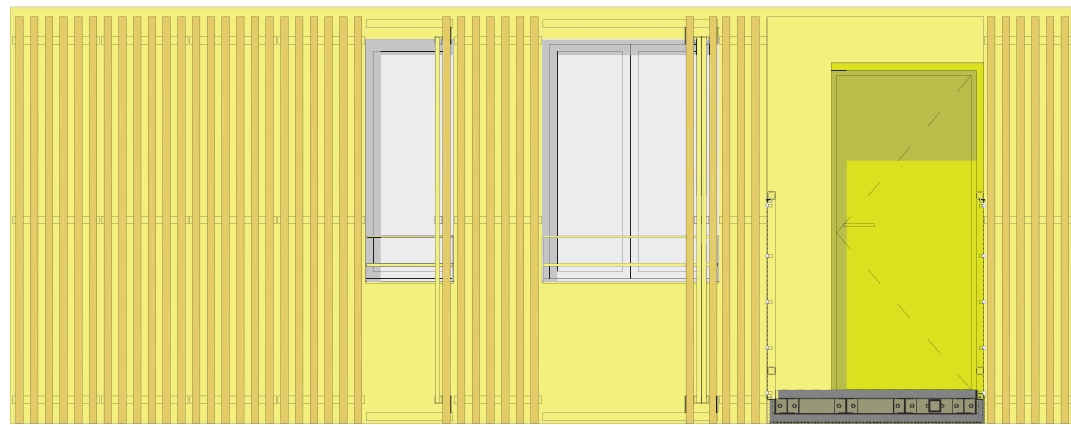


façade type coté coursives [1:50]

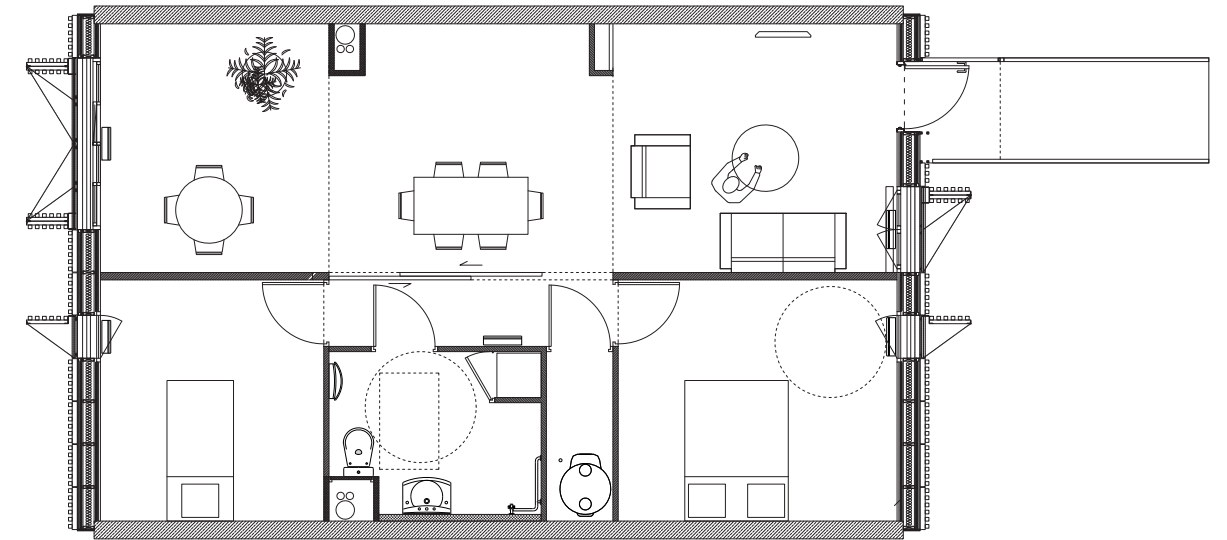


plan type [échelle 1:100]


10 LOGEMENTS T4
90m²

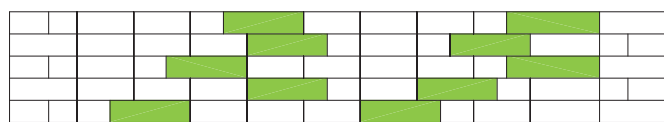

implantation dans l'immeuble

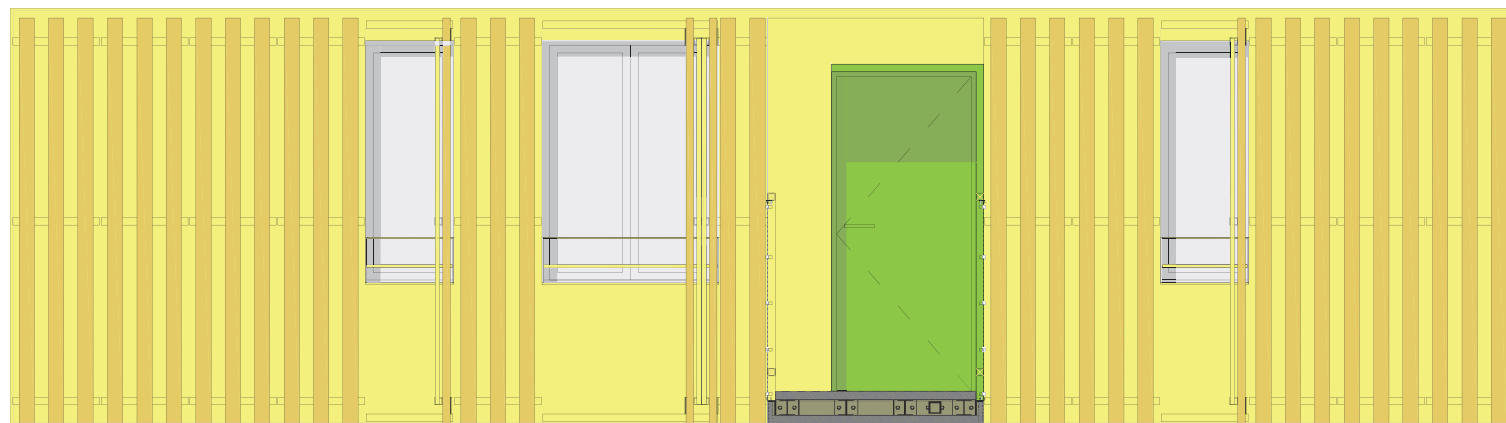

façade type coté coursives [1:50]

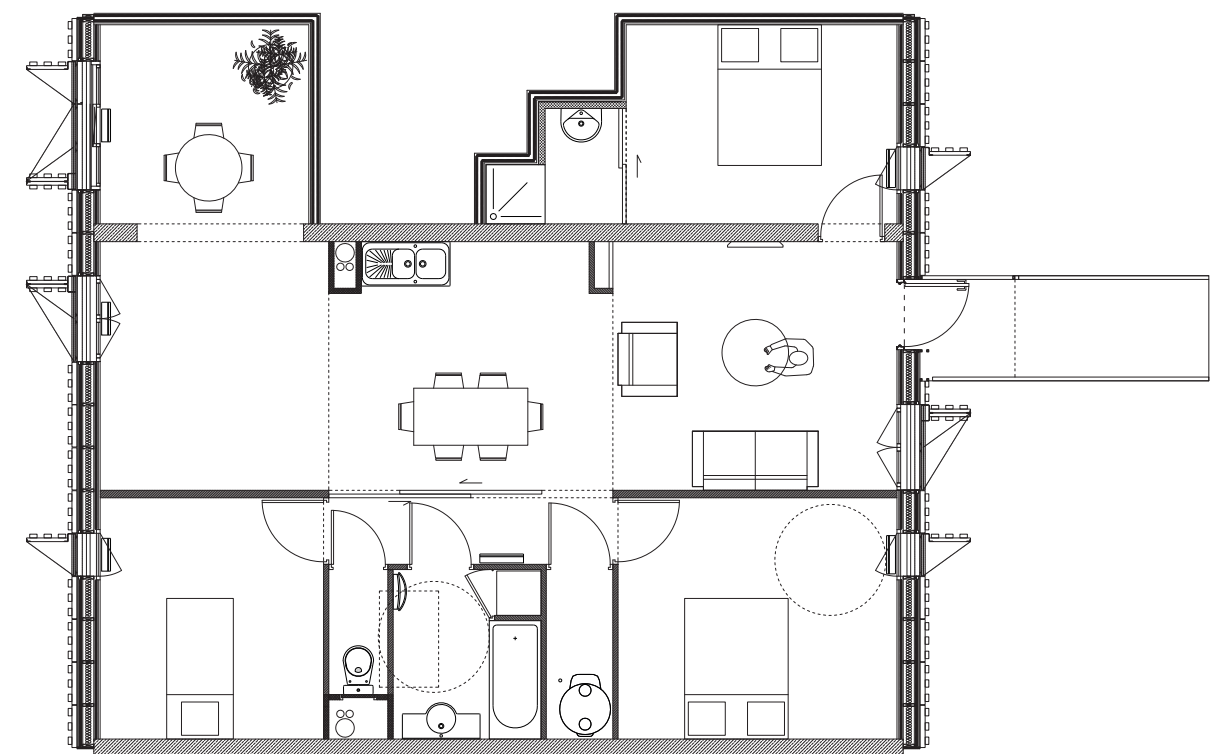

plan type [échelle 1:100]