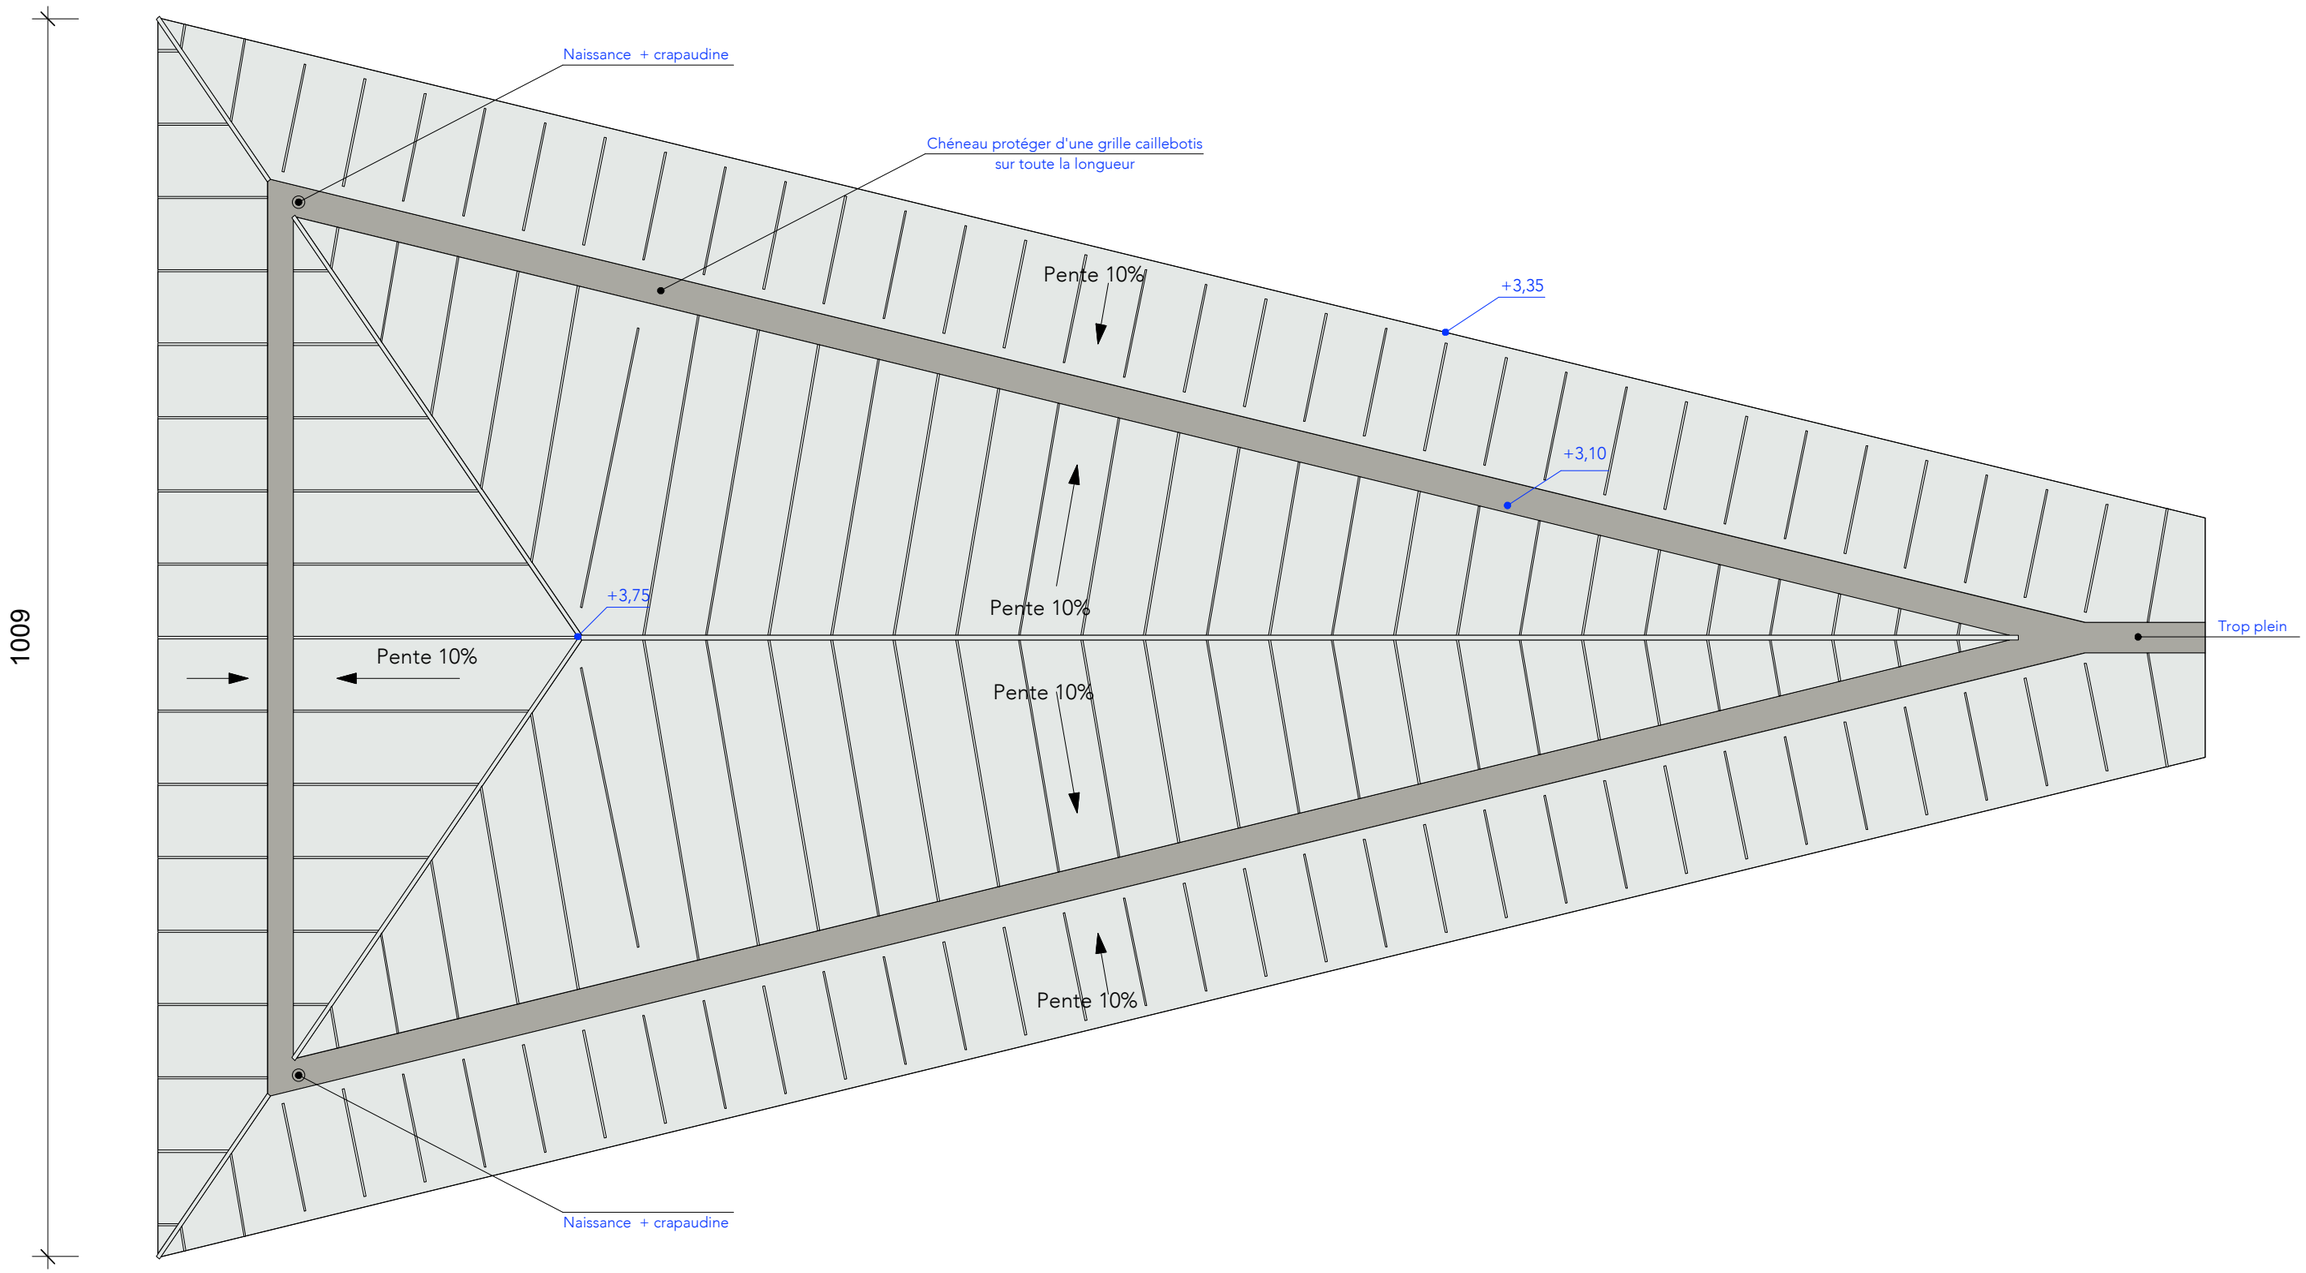

Plan de toiture - A&B -