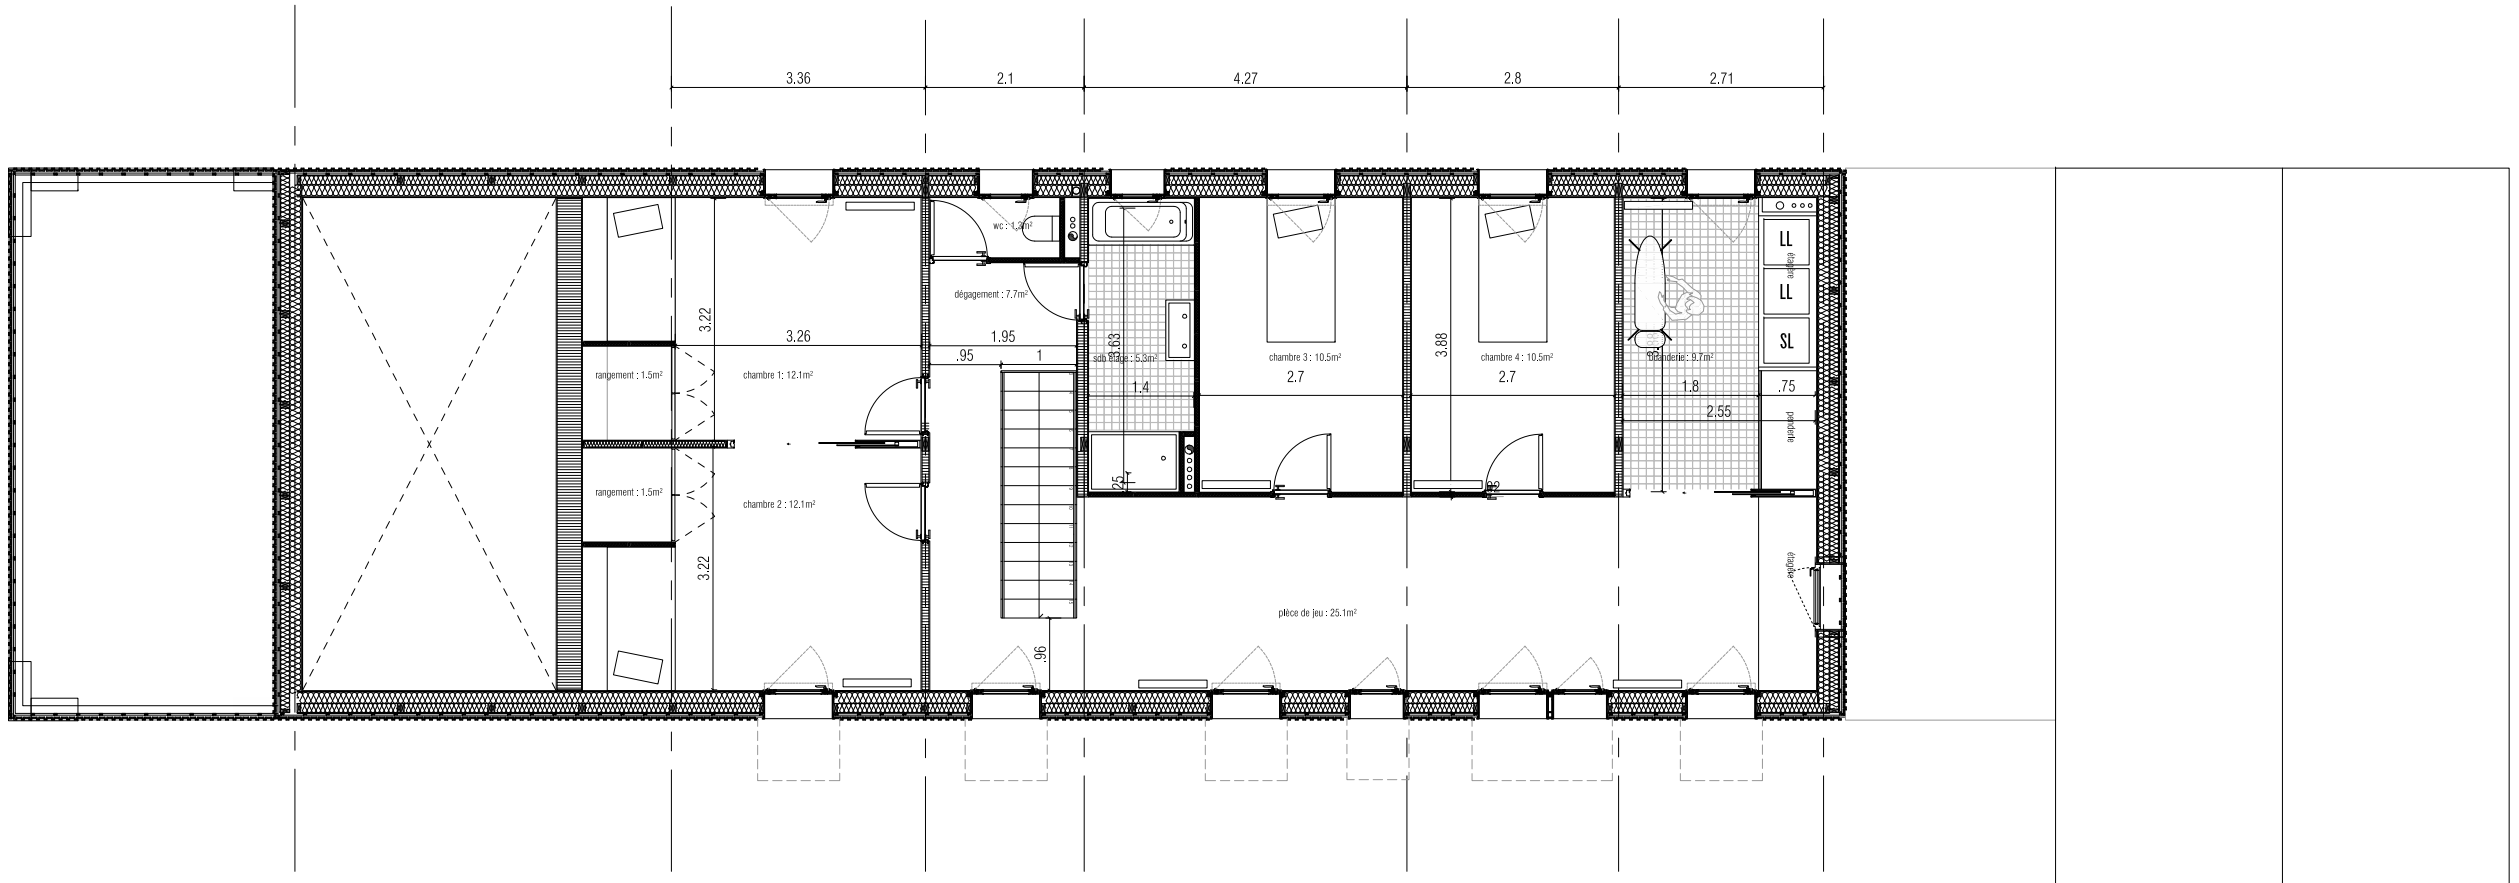

Maison CONTRAIRES

17 avenue Henry Russell

AVANT-PROJET

1/100

date d'émission : 2014.10.07

2:pm architectures **M.Bergeret | D.Elllott | H.Lefèvre | P.Rolland**
10 cours de Gourgue 33000 Bordeaux | 14 rue Lauzin 75019 Paris | France
T : +33 9 54 31 98 44 M : contact@2pma.com W : www.2pma.com