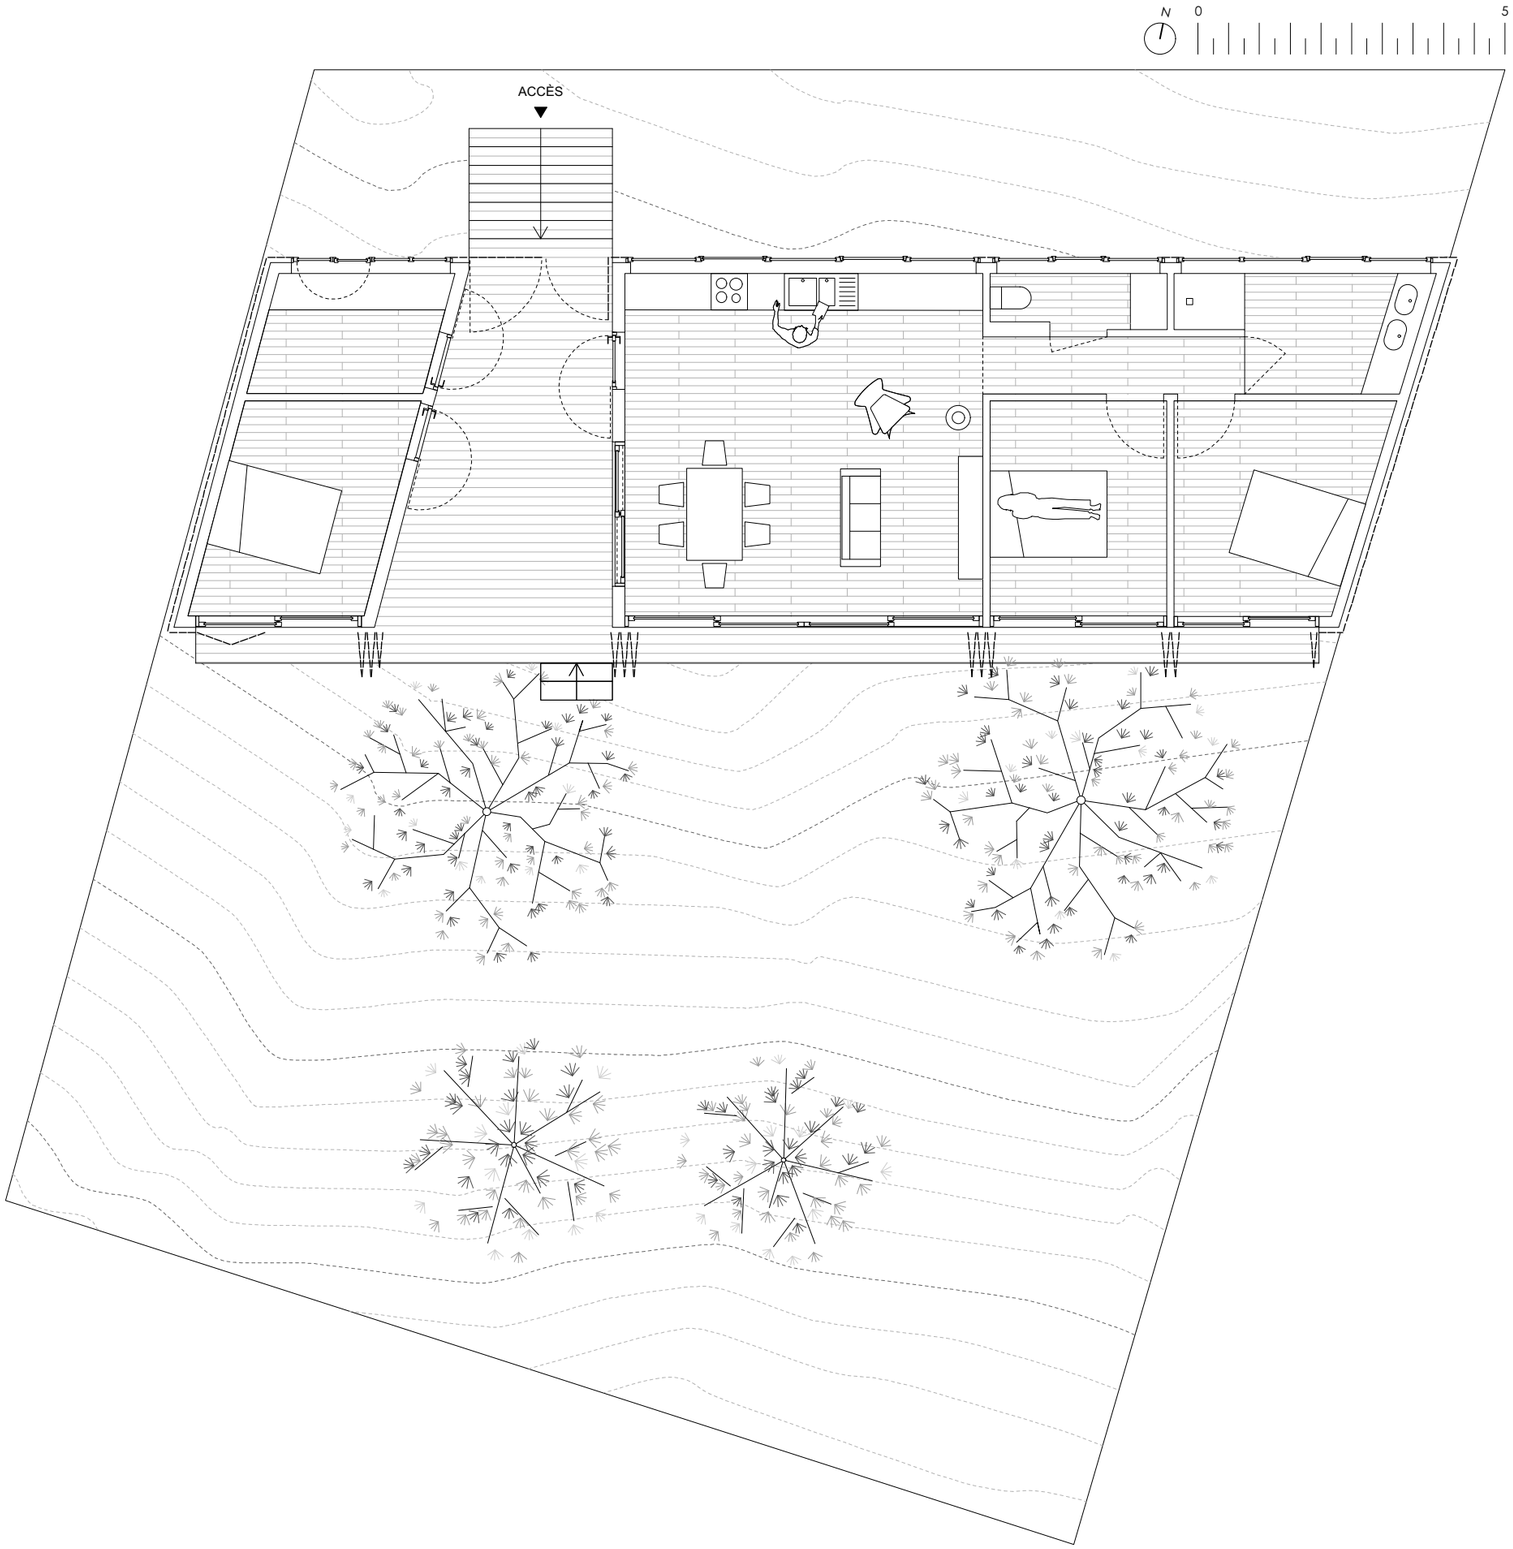
N
0
5
ACCÈS