

ELEMENTAIRE

MATERNELLE

ESPACES MATERNELLES


- 1. Parvis
- 2. Direction
- 3. Accueil Pédagogique
- 4. Salles des Maîtres
- 5. Razed
- 6. Salle de Jeux
- 7. Classes Moyens Grands
- 8. Préau
- 9. Rangement
- 10. Classes Petits
- 11. Dortoir
- 12. Restauration
- 13. Atsem
- 14. Buanderie
- 15. Cour

ESPACES COMMUNS

- 16. Cuisines

ESPACES ELEMENTAIRES

- 17. Parvis
- 18. Direction
- 19. Restauration
- 20. Salle des Maîtres
- 21. Accueil Pédagogique
- 22. Bibliothèque
- 23. Ateliers
- 24. Classes
- 25. Rangement
- 26. Préau
- 27. Cour
- 28. City Stade
- 29. Salle Plurivalente
- 30. Végétalisation Intensive

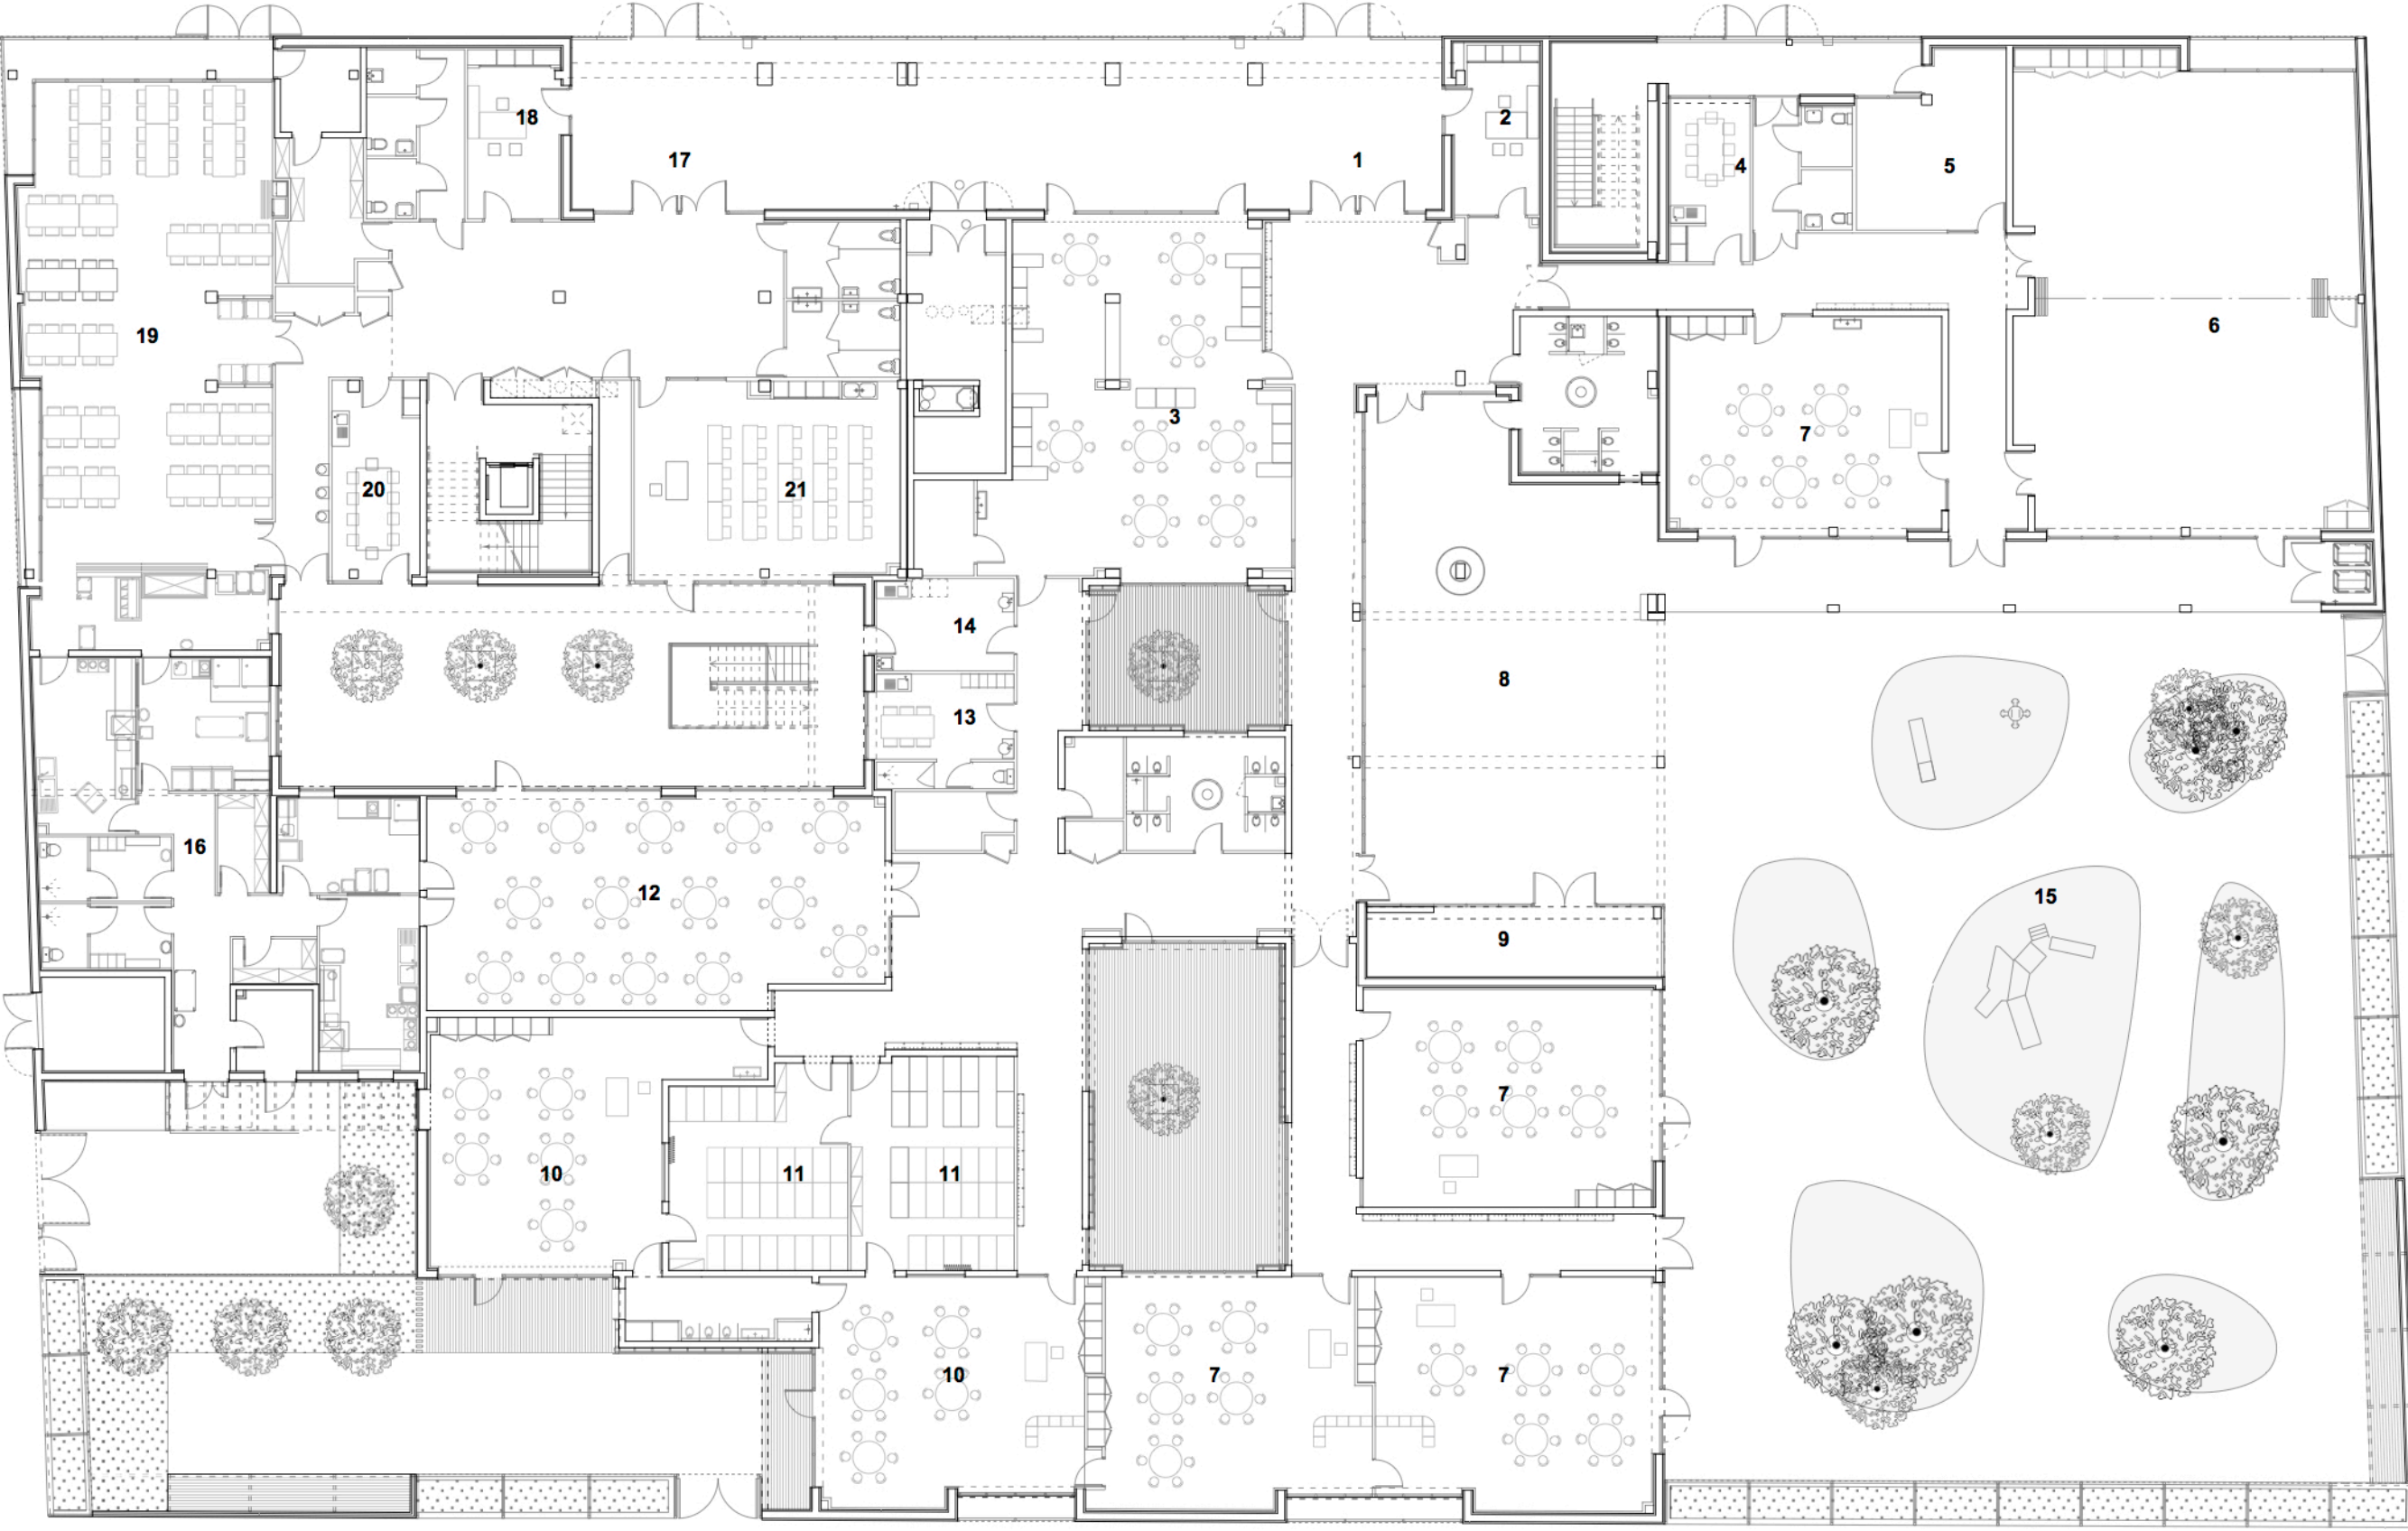

0 1 5 10

PLAN REZ DE CHAUSSÉE