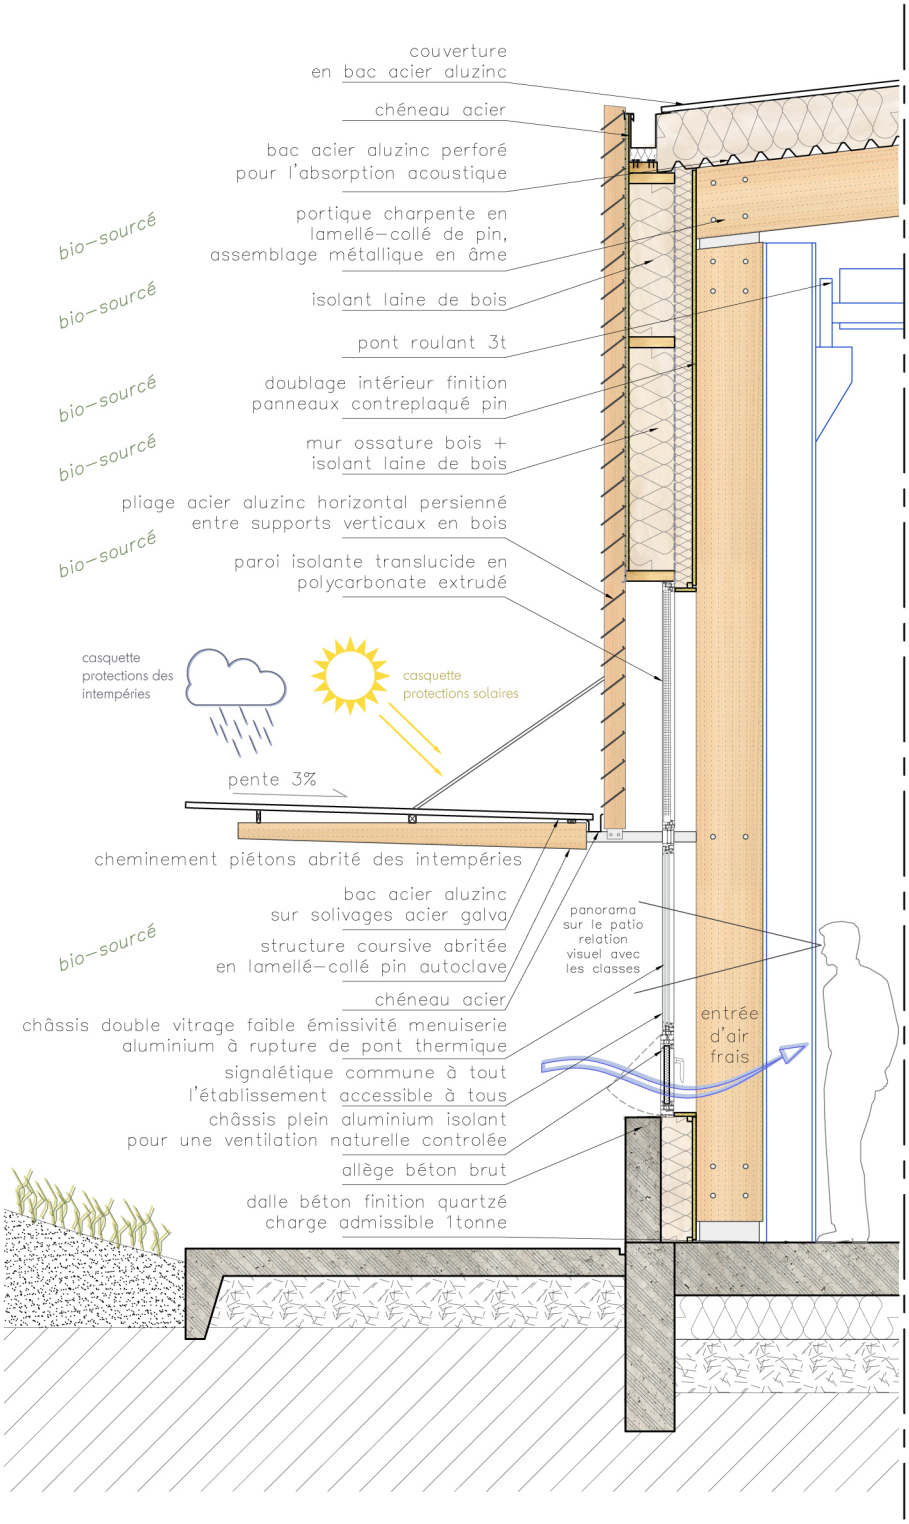
couverture
en bac acier aluzinc
chéneau acier
bac acier aluzinc perforé
pour l'absorption acoustique
bio-sourcé
portique charpente en
lamellé-collé de pin,
assemblage métallique en âme
bio-sourcé
isolant laine de bois
pont roulant 3t
bio-sourcé
doublage intérieur finition
panneaux contreplaqué pin
bio-sourcé
mur ossature bois +
isolant laine de bois
pliage acier aluzinc horizontal persienné
entre supports verticaux en bois
bio-sourcé
paroi isolante translucide en
polycarbonate extrudé
casquette
protections des
intempéries
casquette
protections solaires
pente 3%
cheminement piétons abrité des intempéries
bac acier aluzinc
sur solivages acier galva
bio-sourcé
structure coursive abritée
en lamellé-collé pin autoclave
chéneau acier
châssis double vitrage faible émissivité menuiserie
aluminium à rupture de pont thermique
signalétique commune à tout
l'établissement accessible à tous
châssis plein aluminium isolant
pour une ventilation naturelle controlée
allège béton brut
dalle béton finition quartzé
charge admissible 1tonne
panorama
sur le patio
relation
visuel avec
les classes
entrée
d'air
frais