



COUPE SUR RESTAURATION

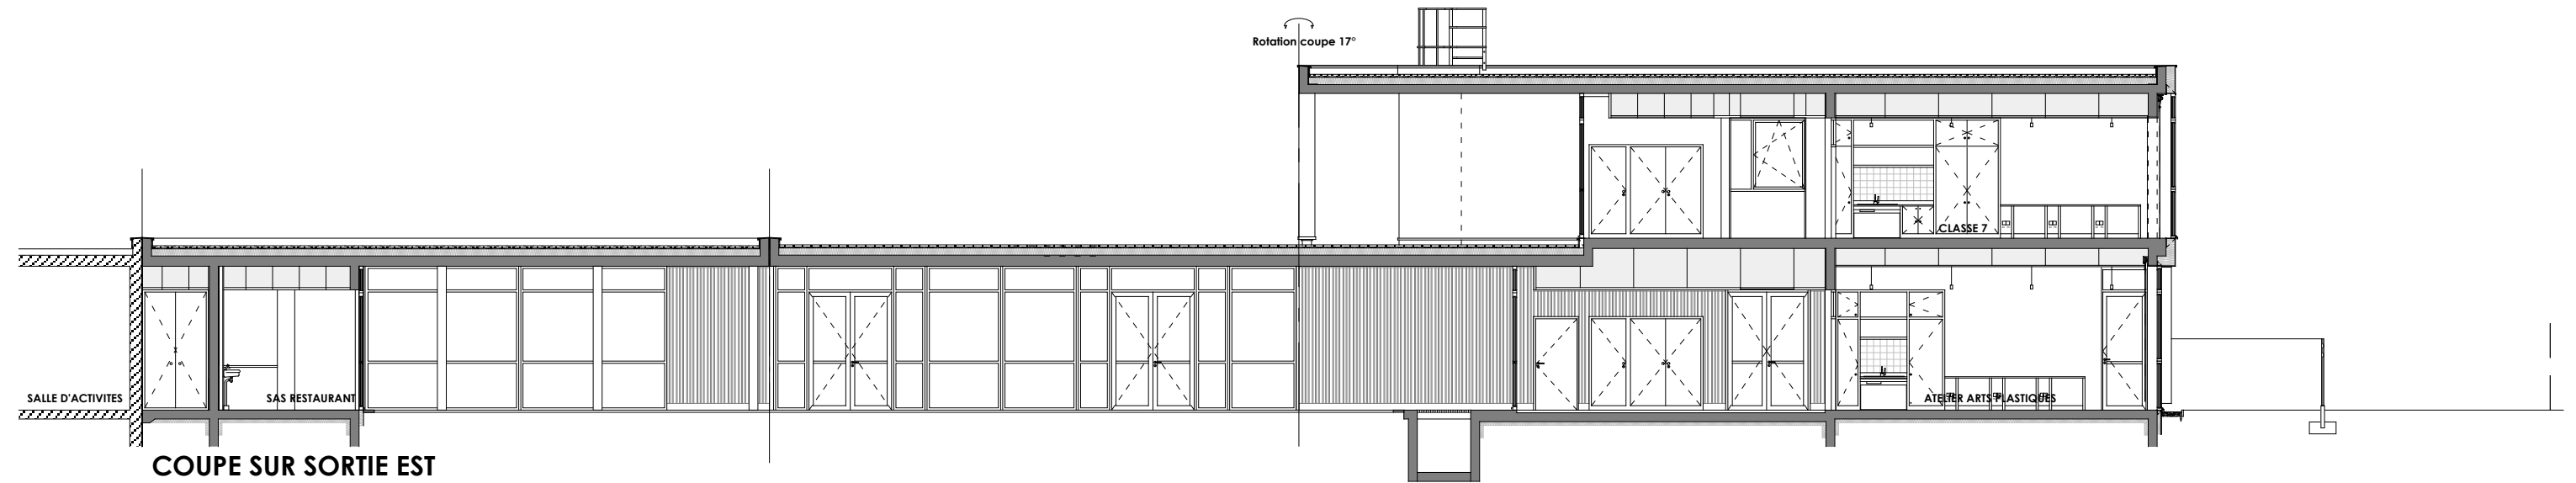

COUPE SUR SORTIE EST

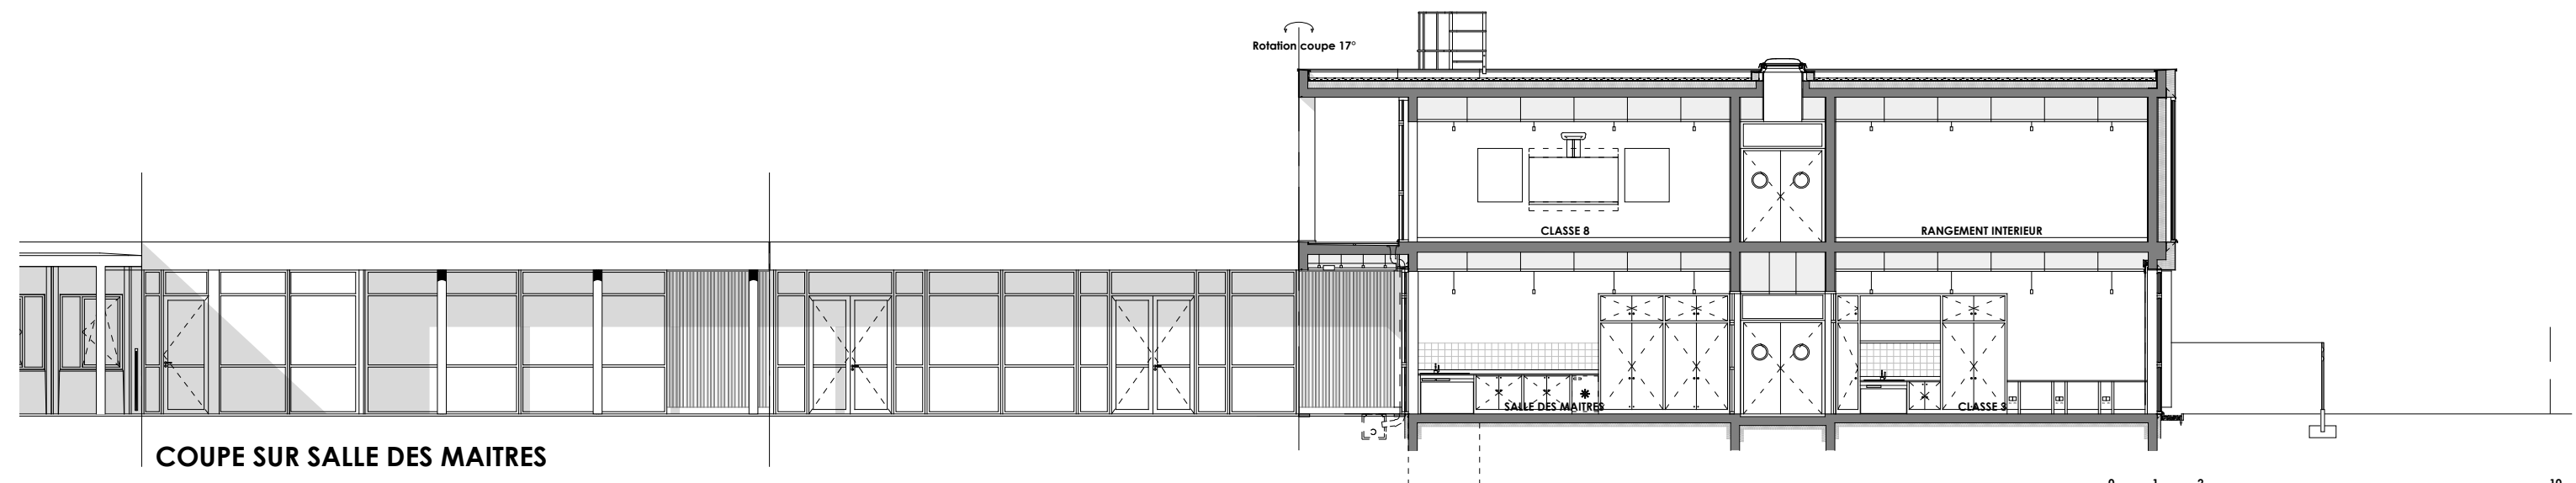

COUPE SUR SALLE DES MAITRES



COUPES TRANSVERSALES