

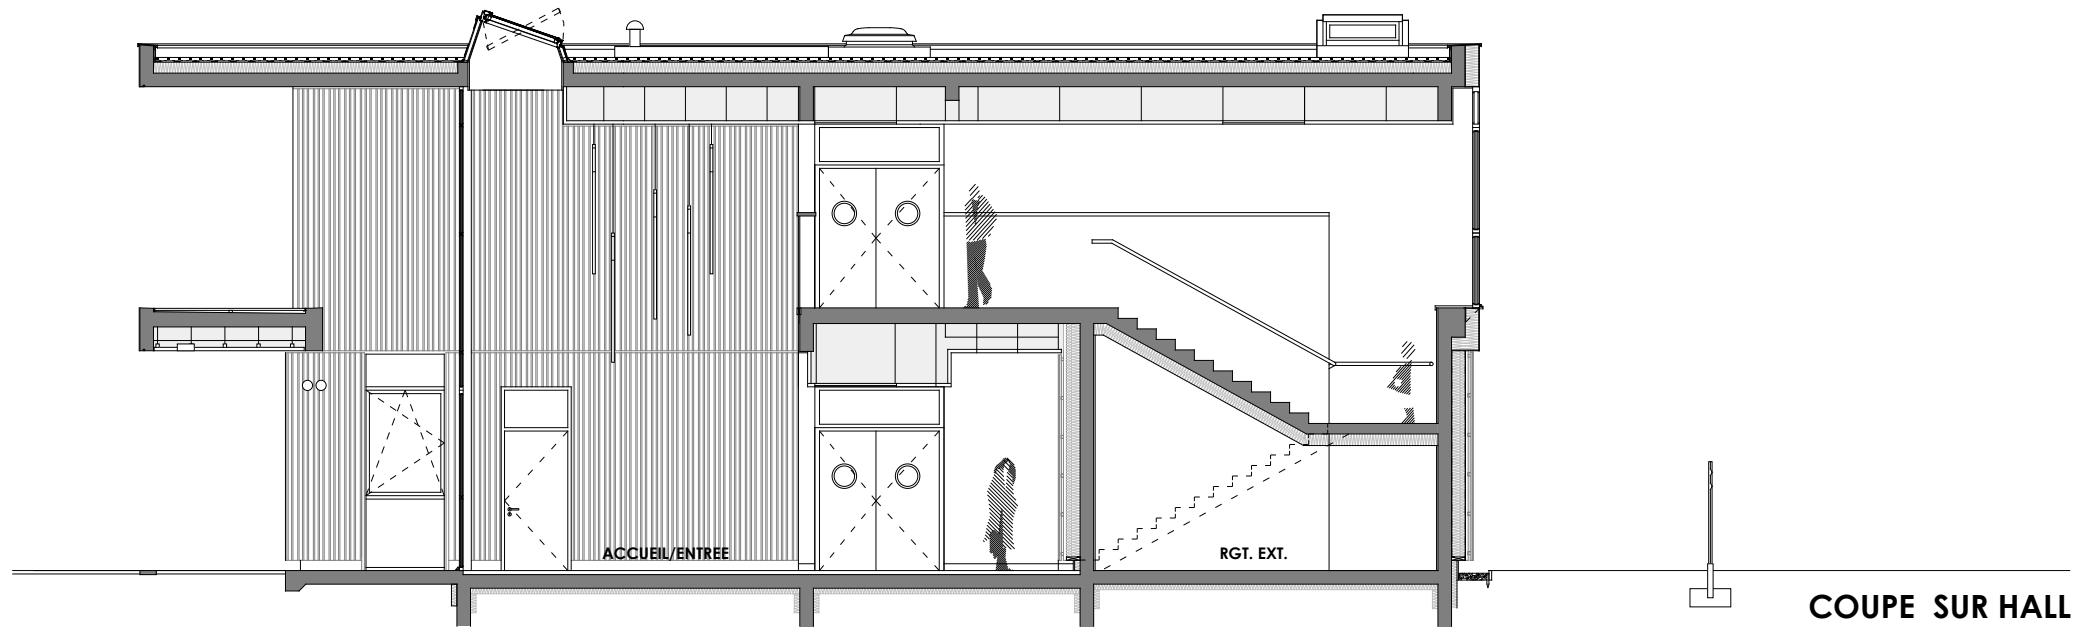


COUPE SUR HALL

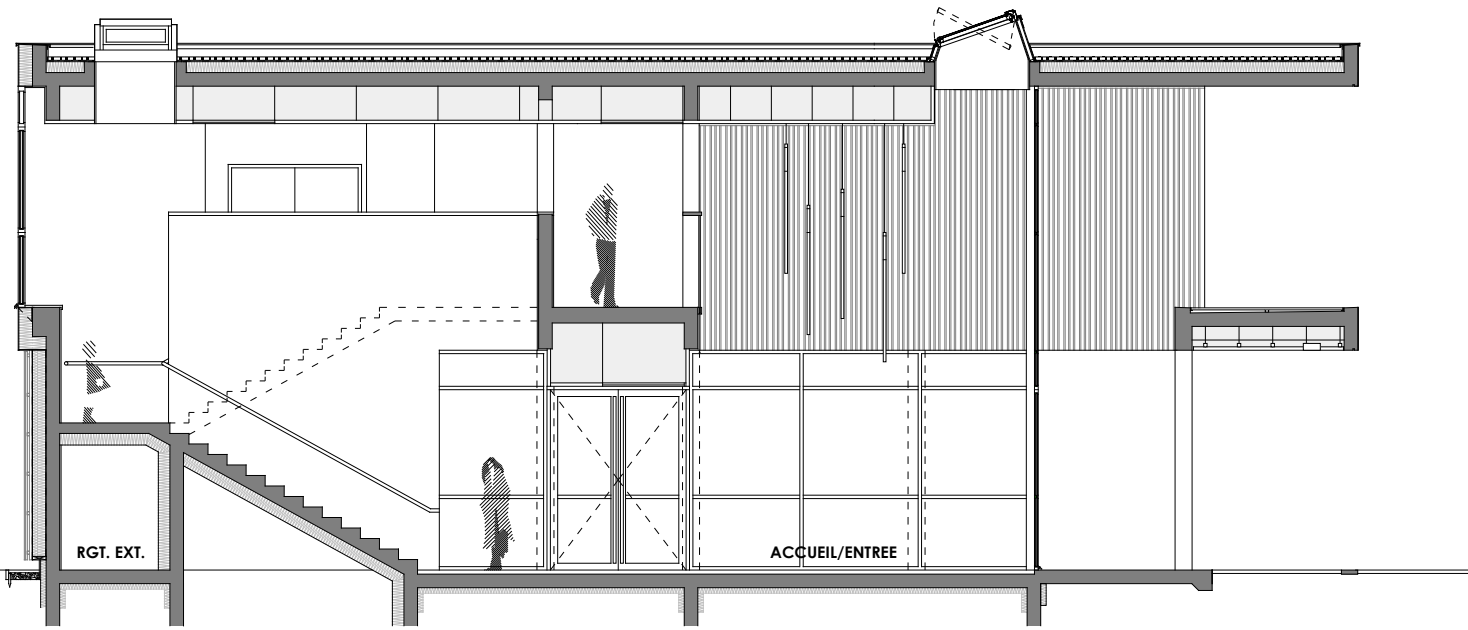

COUPE SUR HALL

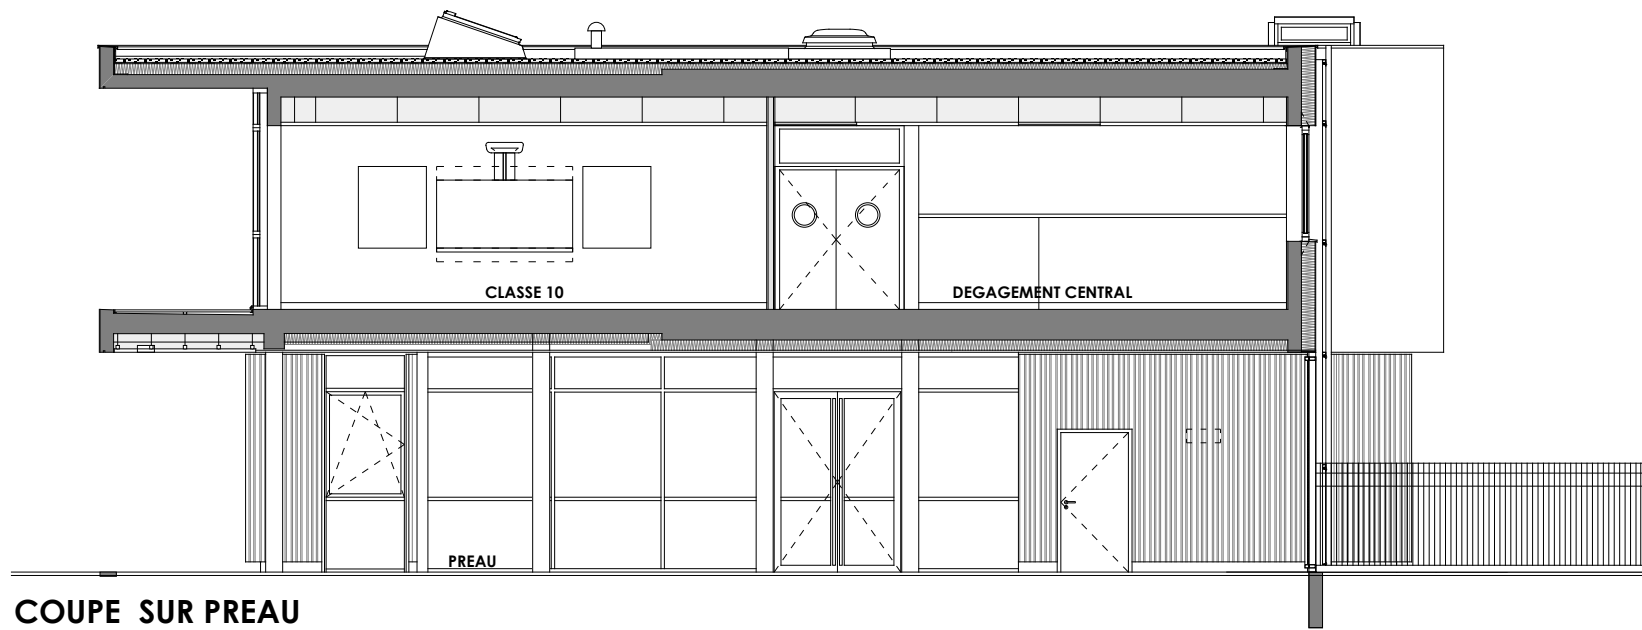

COUPE SUR PREAU



COUPES TRANSVERSALES