DESIGN D'UNE COQUE BIOCLIMATIQUE

ETUDE D'ENSOLEILLEMENT PERMETTANT UNE MISE EN OEUVRE EFFICACE DES DISPOSITIFS BIOCLIMATIQUES EN FACADE : VENTILATION, THERMIQUE, ACOUSTIQUE ET ECLAIRAGE NATUREL

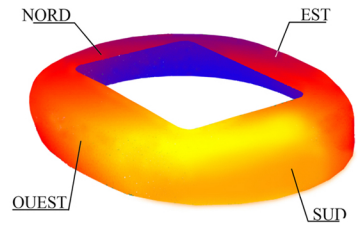

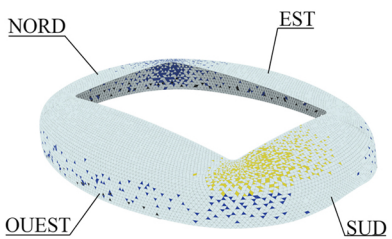

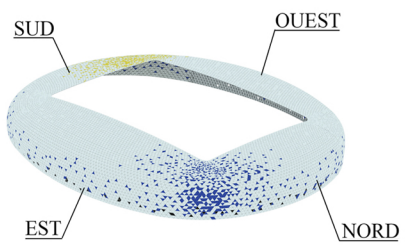

BETON

PERCEMENTS

PANNEAUX VITRES

PANNEAUX SUPPORTS POSSIBLES DE CELLULES PHOTOVOLTAÏQUES

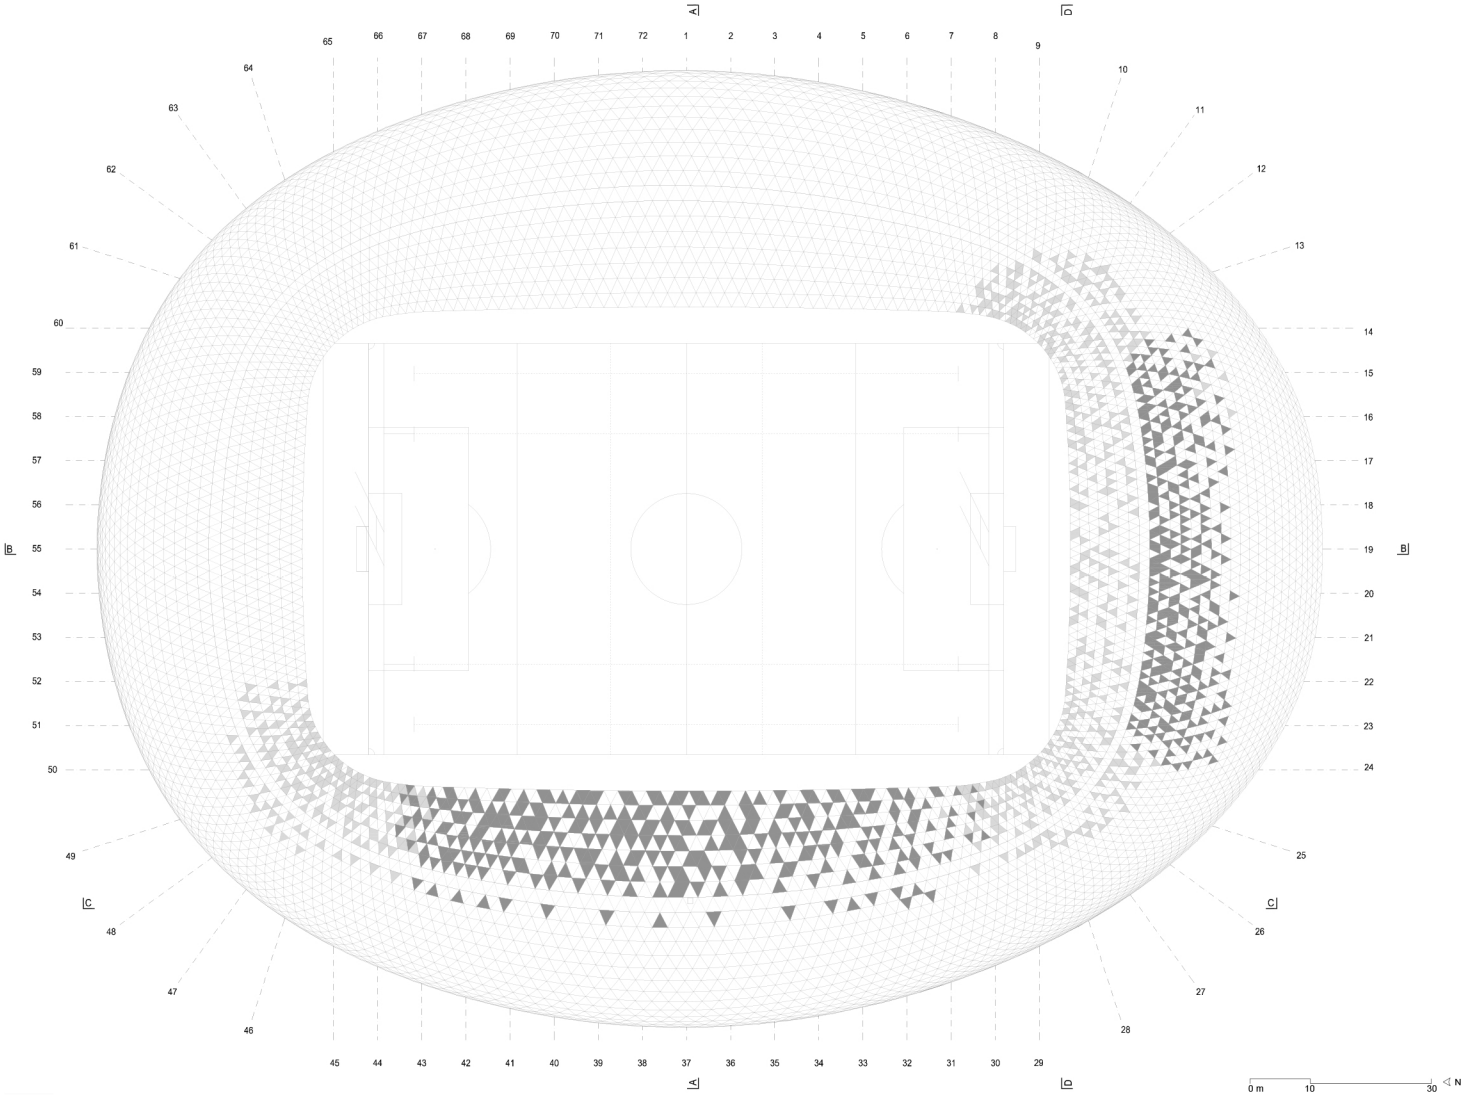

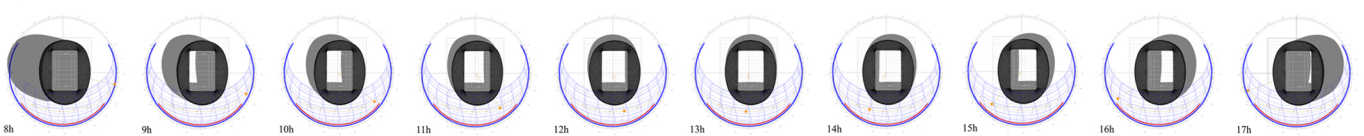

ETUDE D'ECLAIRAGE NATUREL DU TERRAIN