


plan rez-de-chaussée

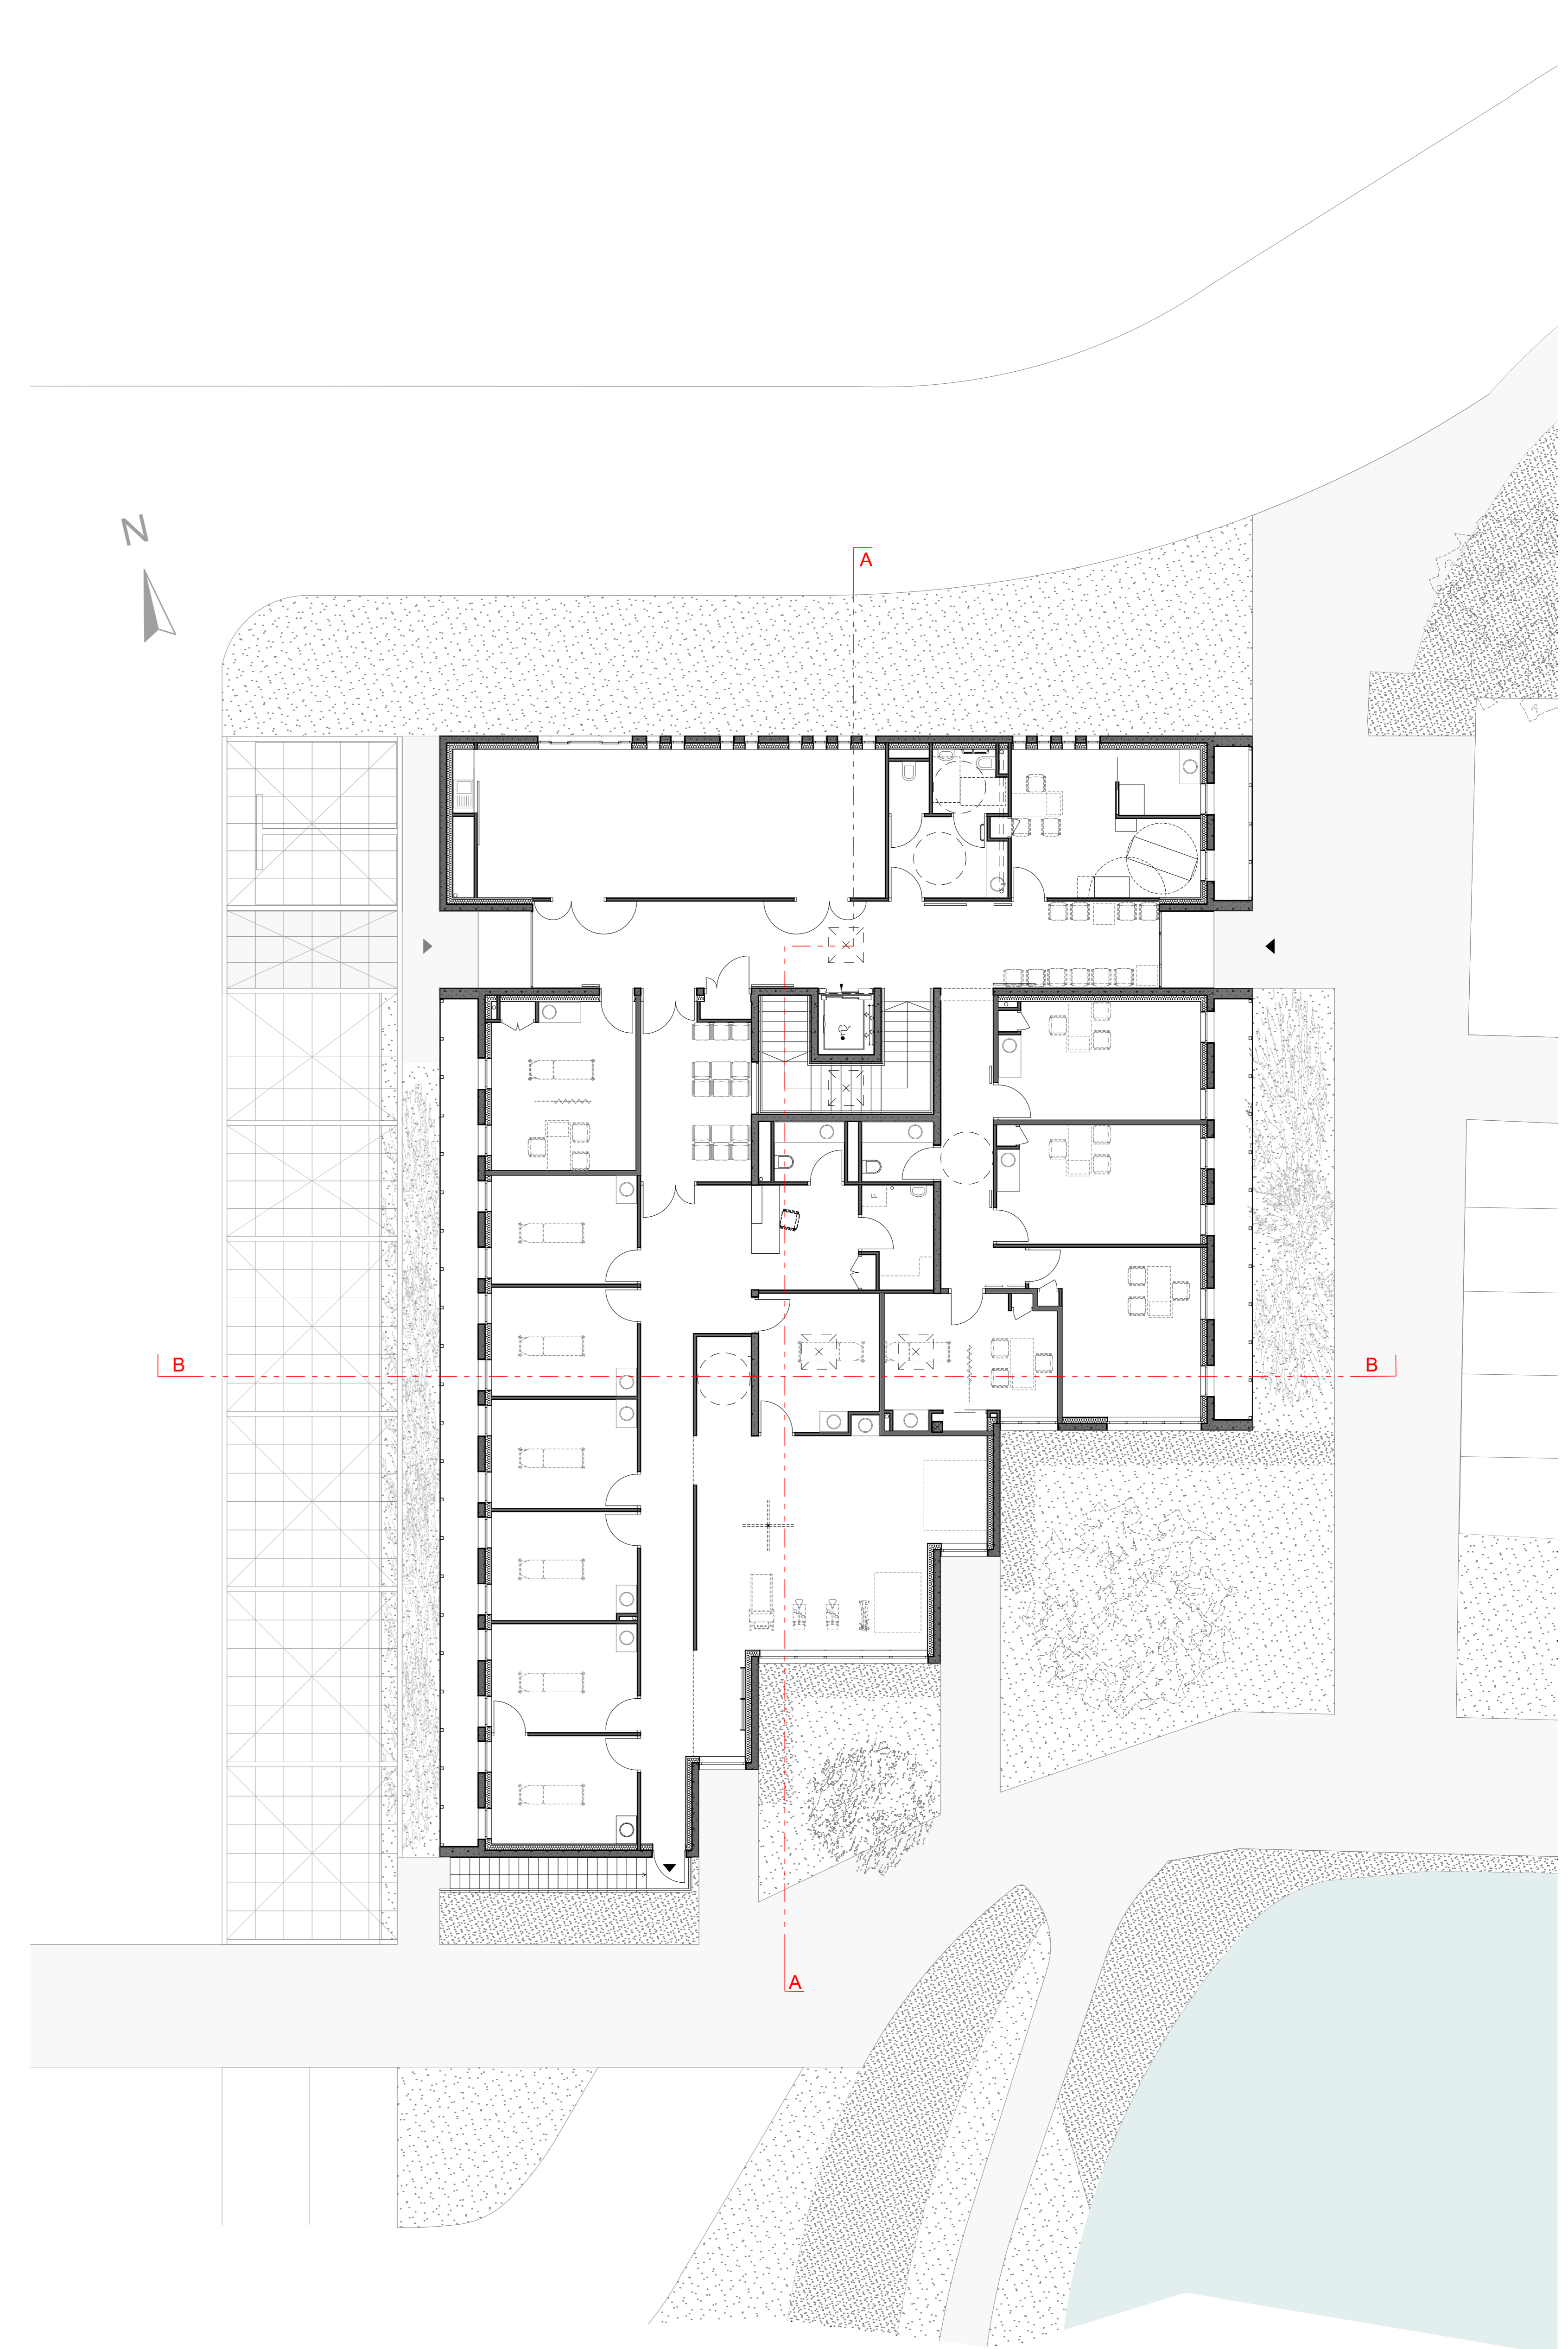

plan premier étage