




EMPRISE DU PROJET

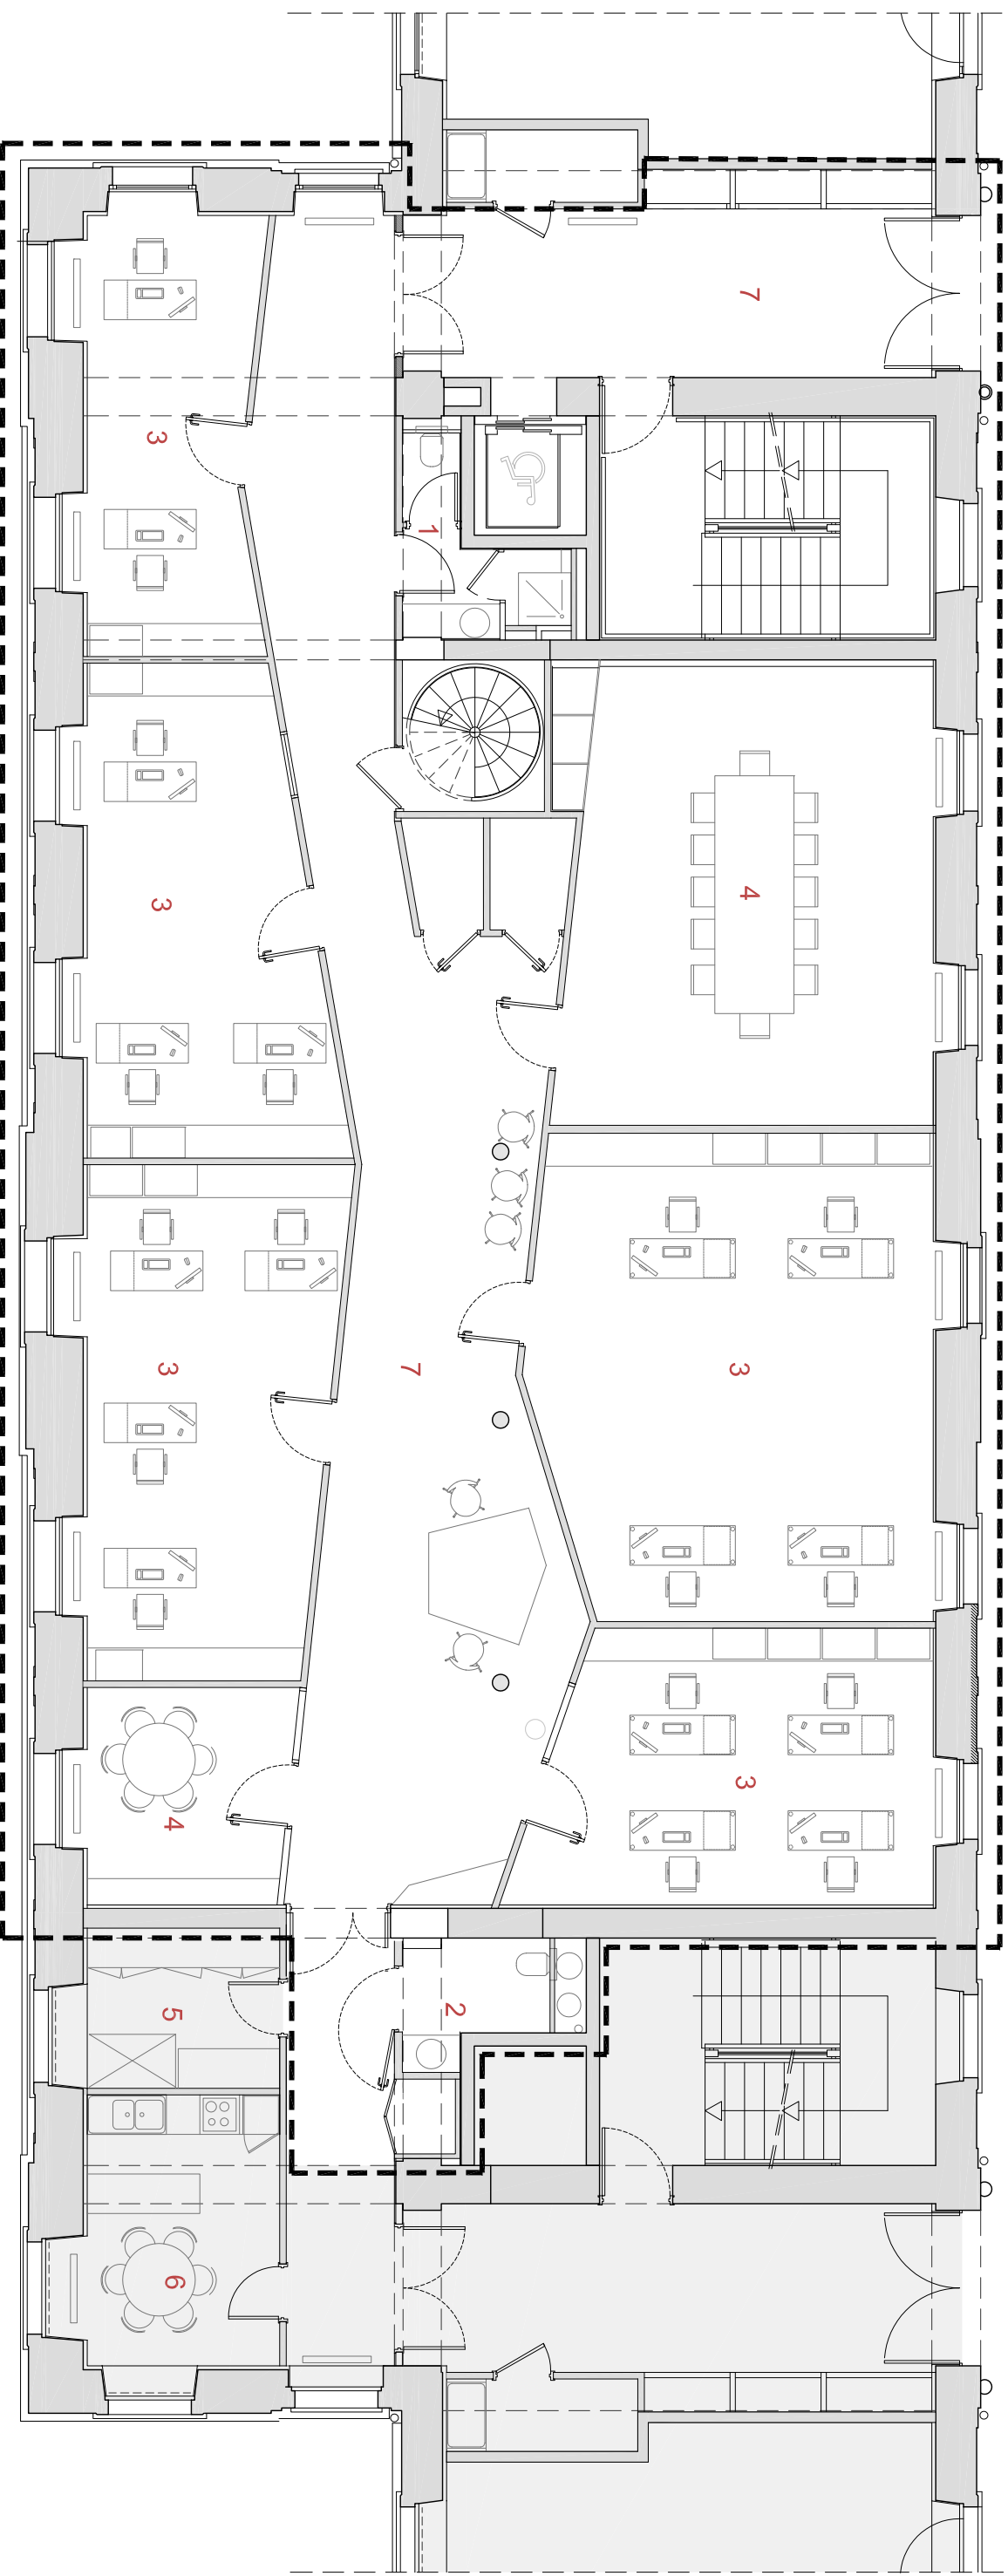

- 1 sanitaires
- 2 sanitaires handicapés
- 3 bureaux
- 4 salle de réunion
- 5 photocopie
- 6 office
- 7 circulation

