


COUPE TRANSVERSALE

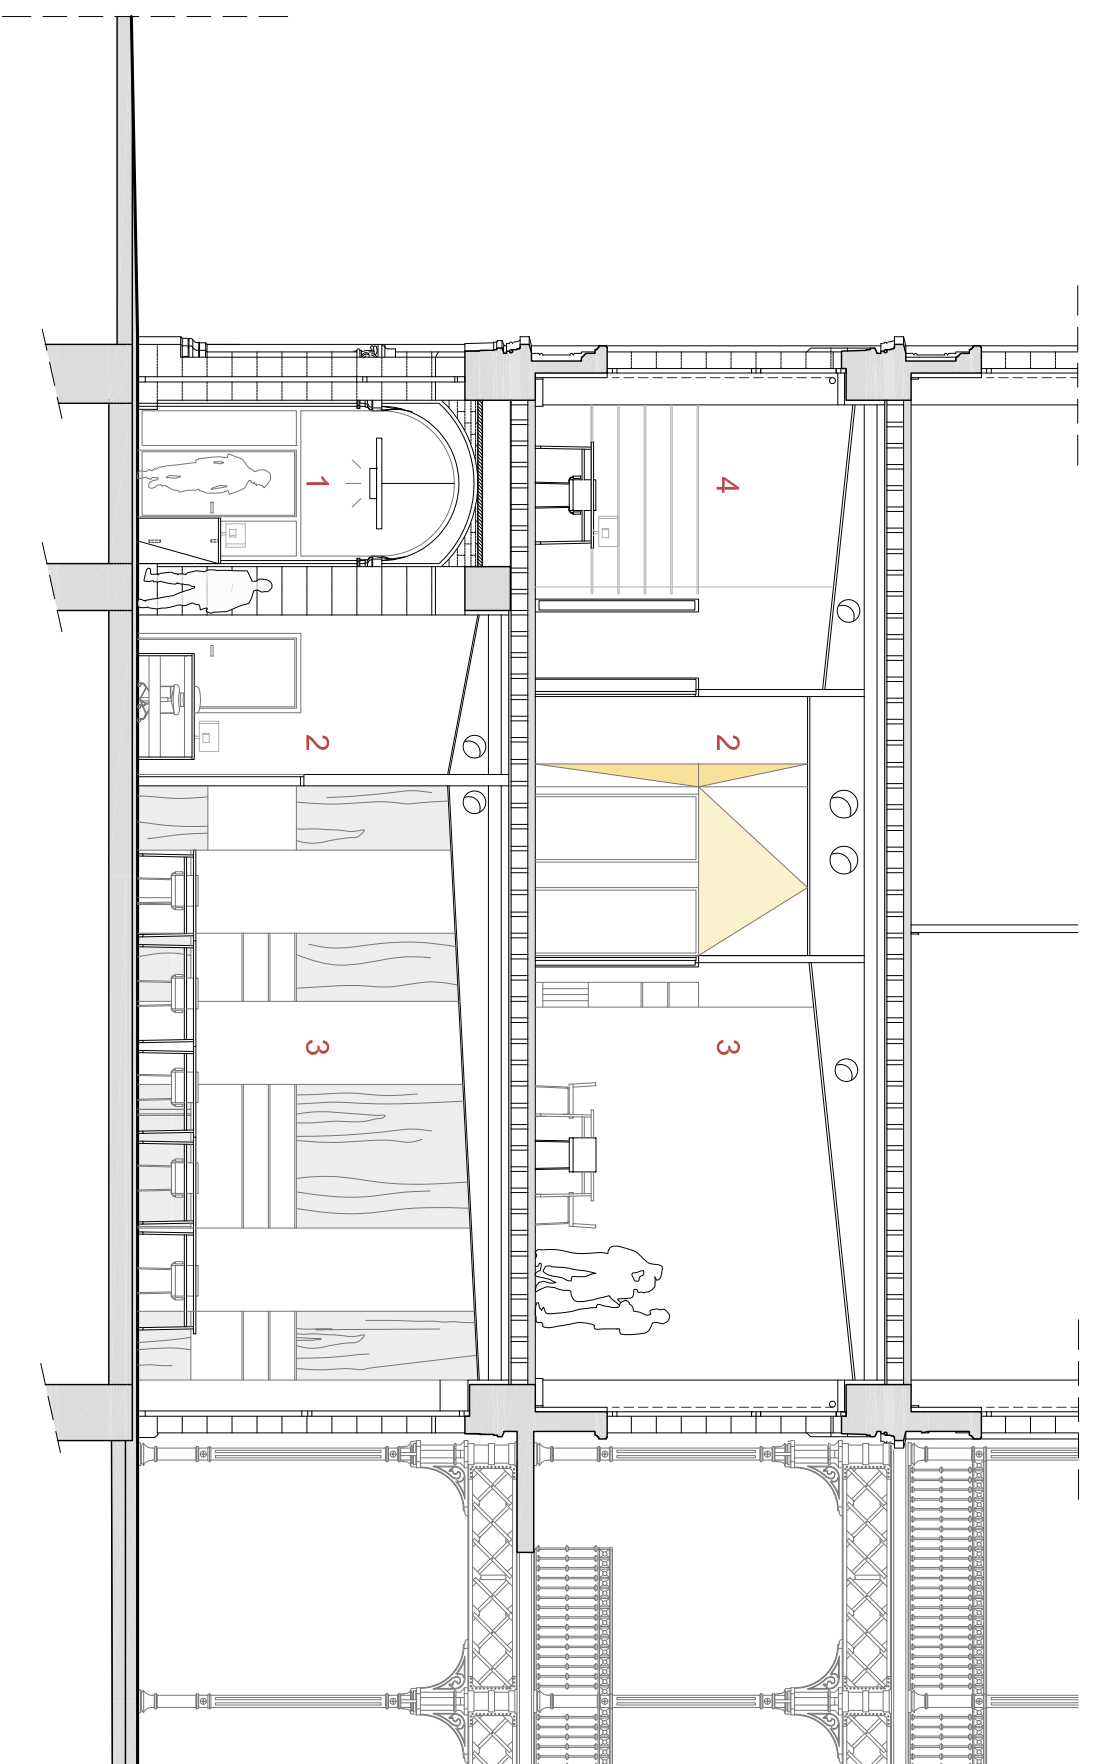

- 1 hall
- 2 circulation
- 3 salle de réunion
- 4 bureau

0 1 5m