


NIVEAU R+1

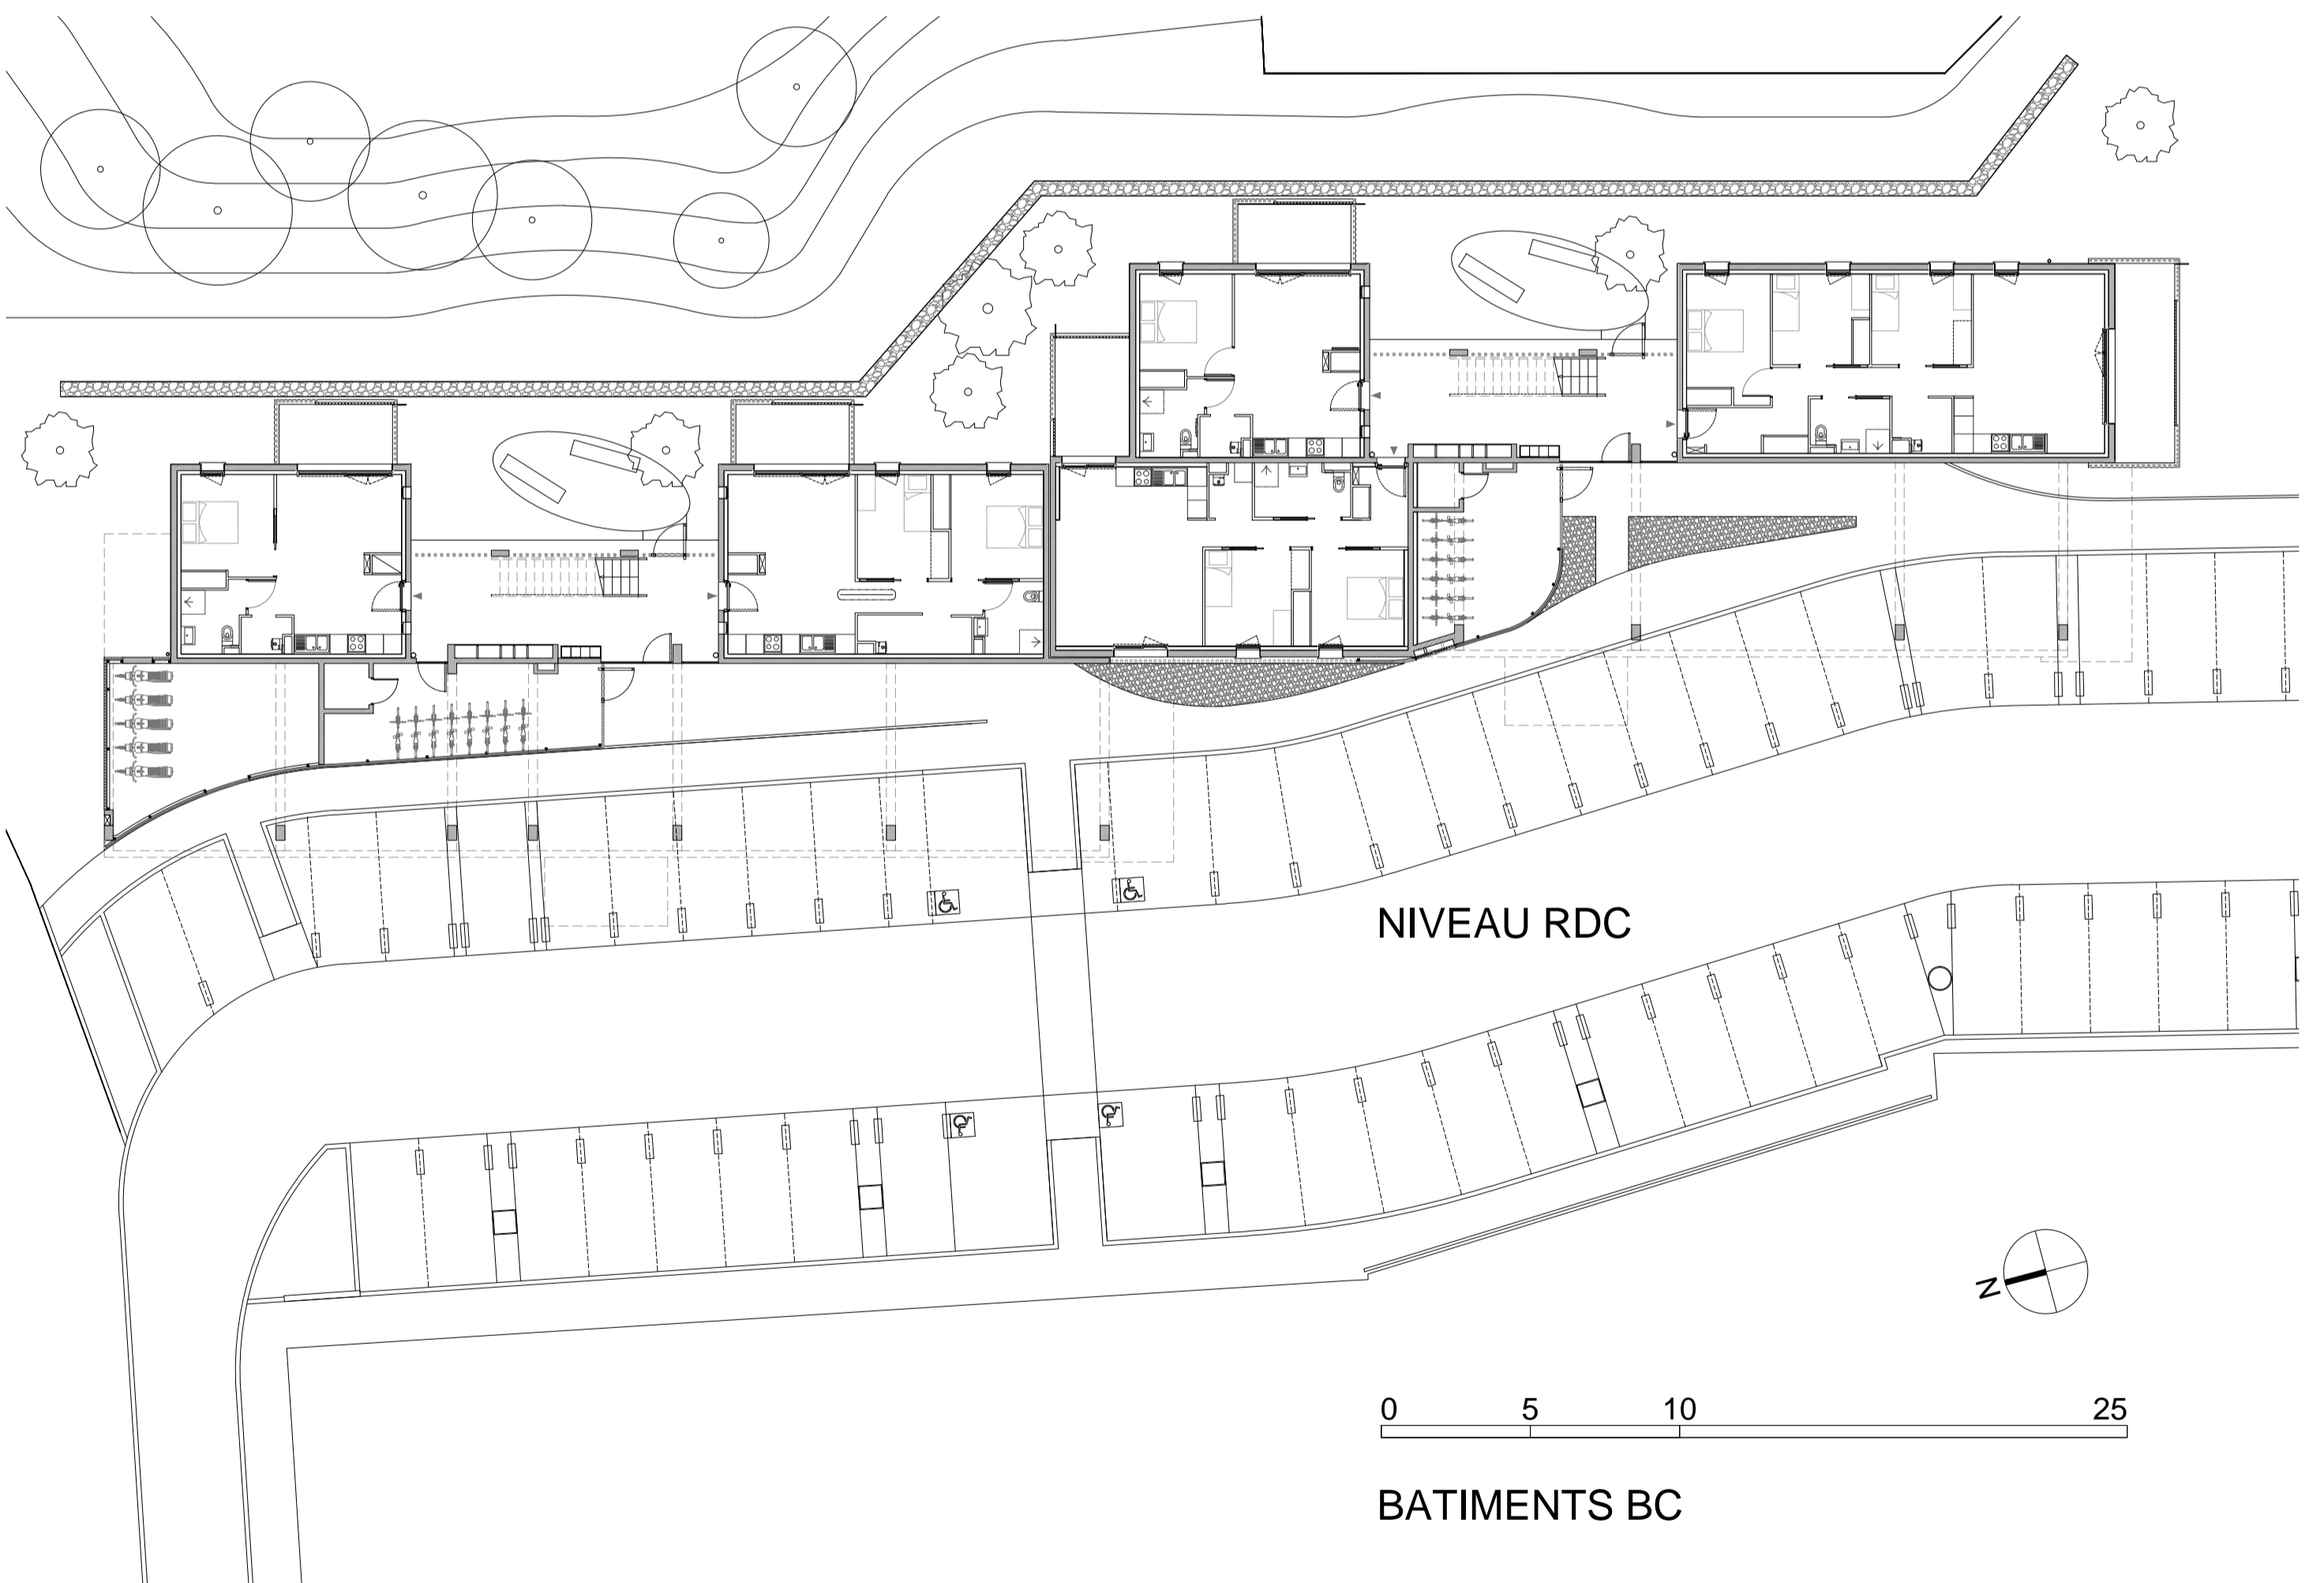

NIVEAU RDC

0 5 10 25

BATIMENTS BC