


Plan RDC


0 1 2 5

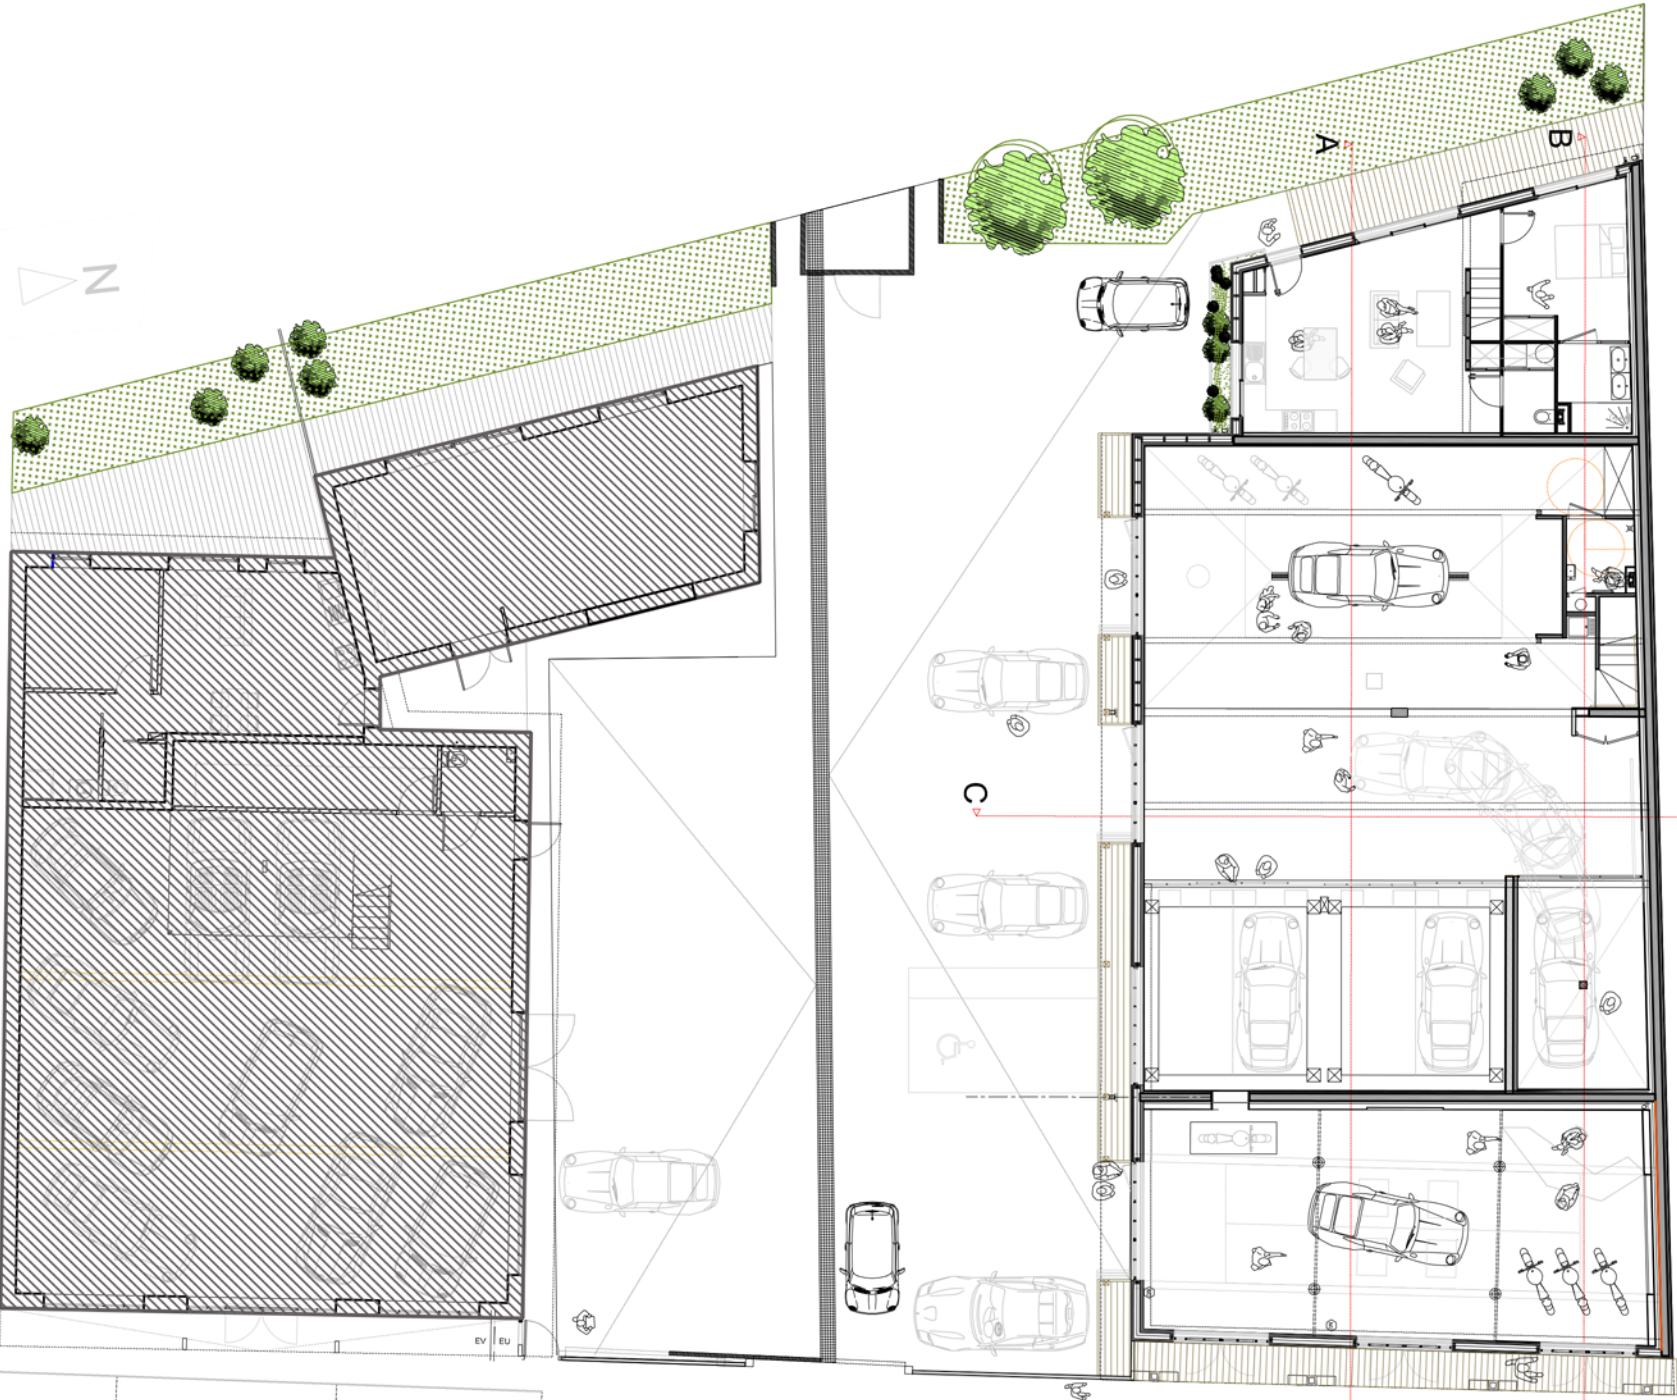

Avenue du Général De Gaulle

Plan R+1

0 1 2 5

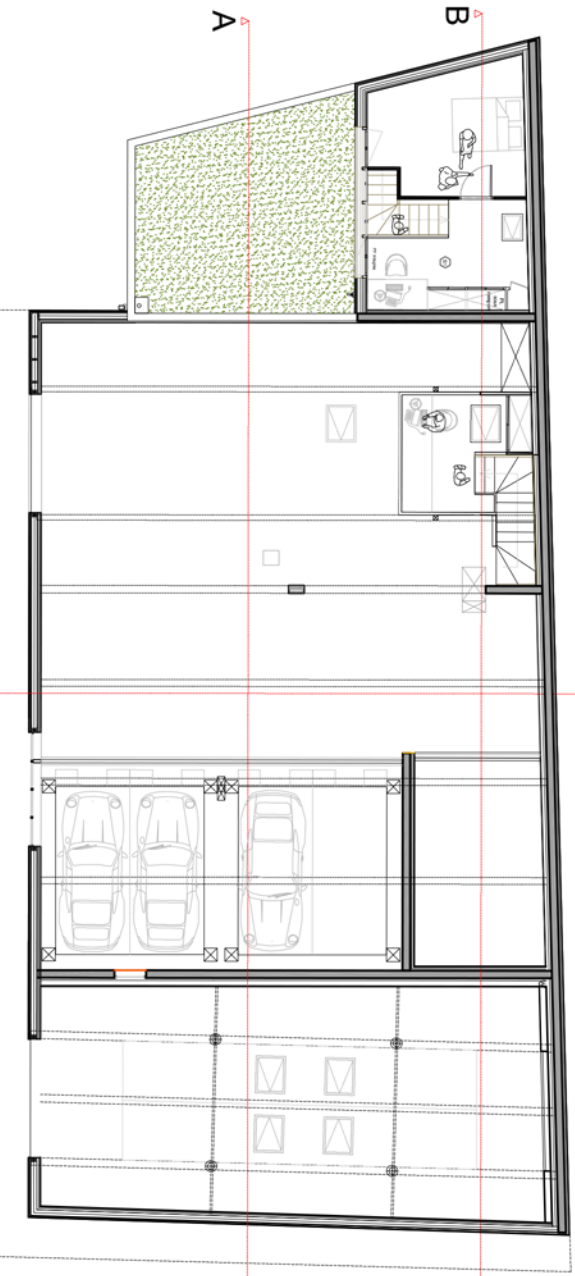

A B