plan R+1

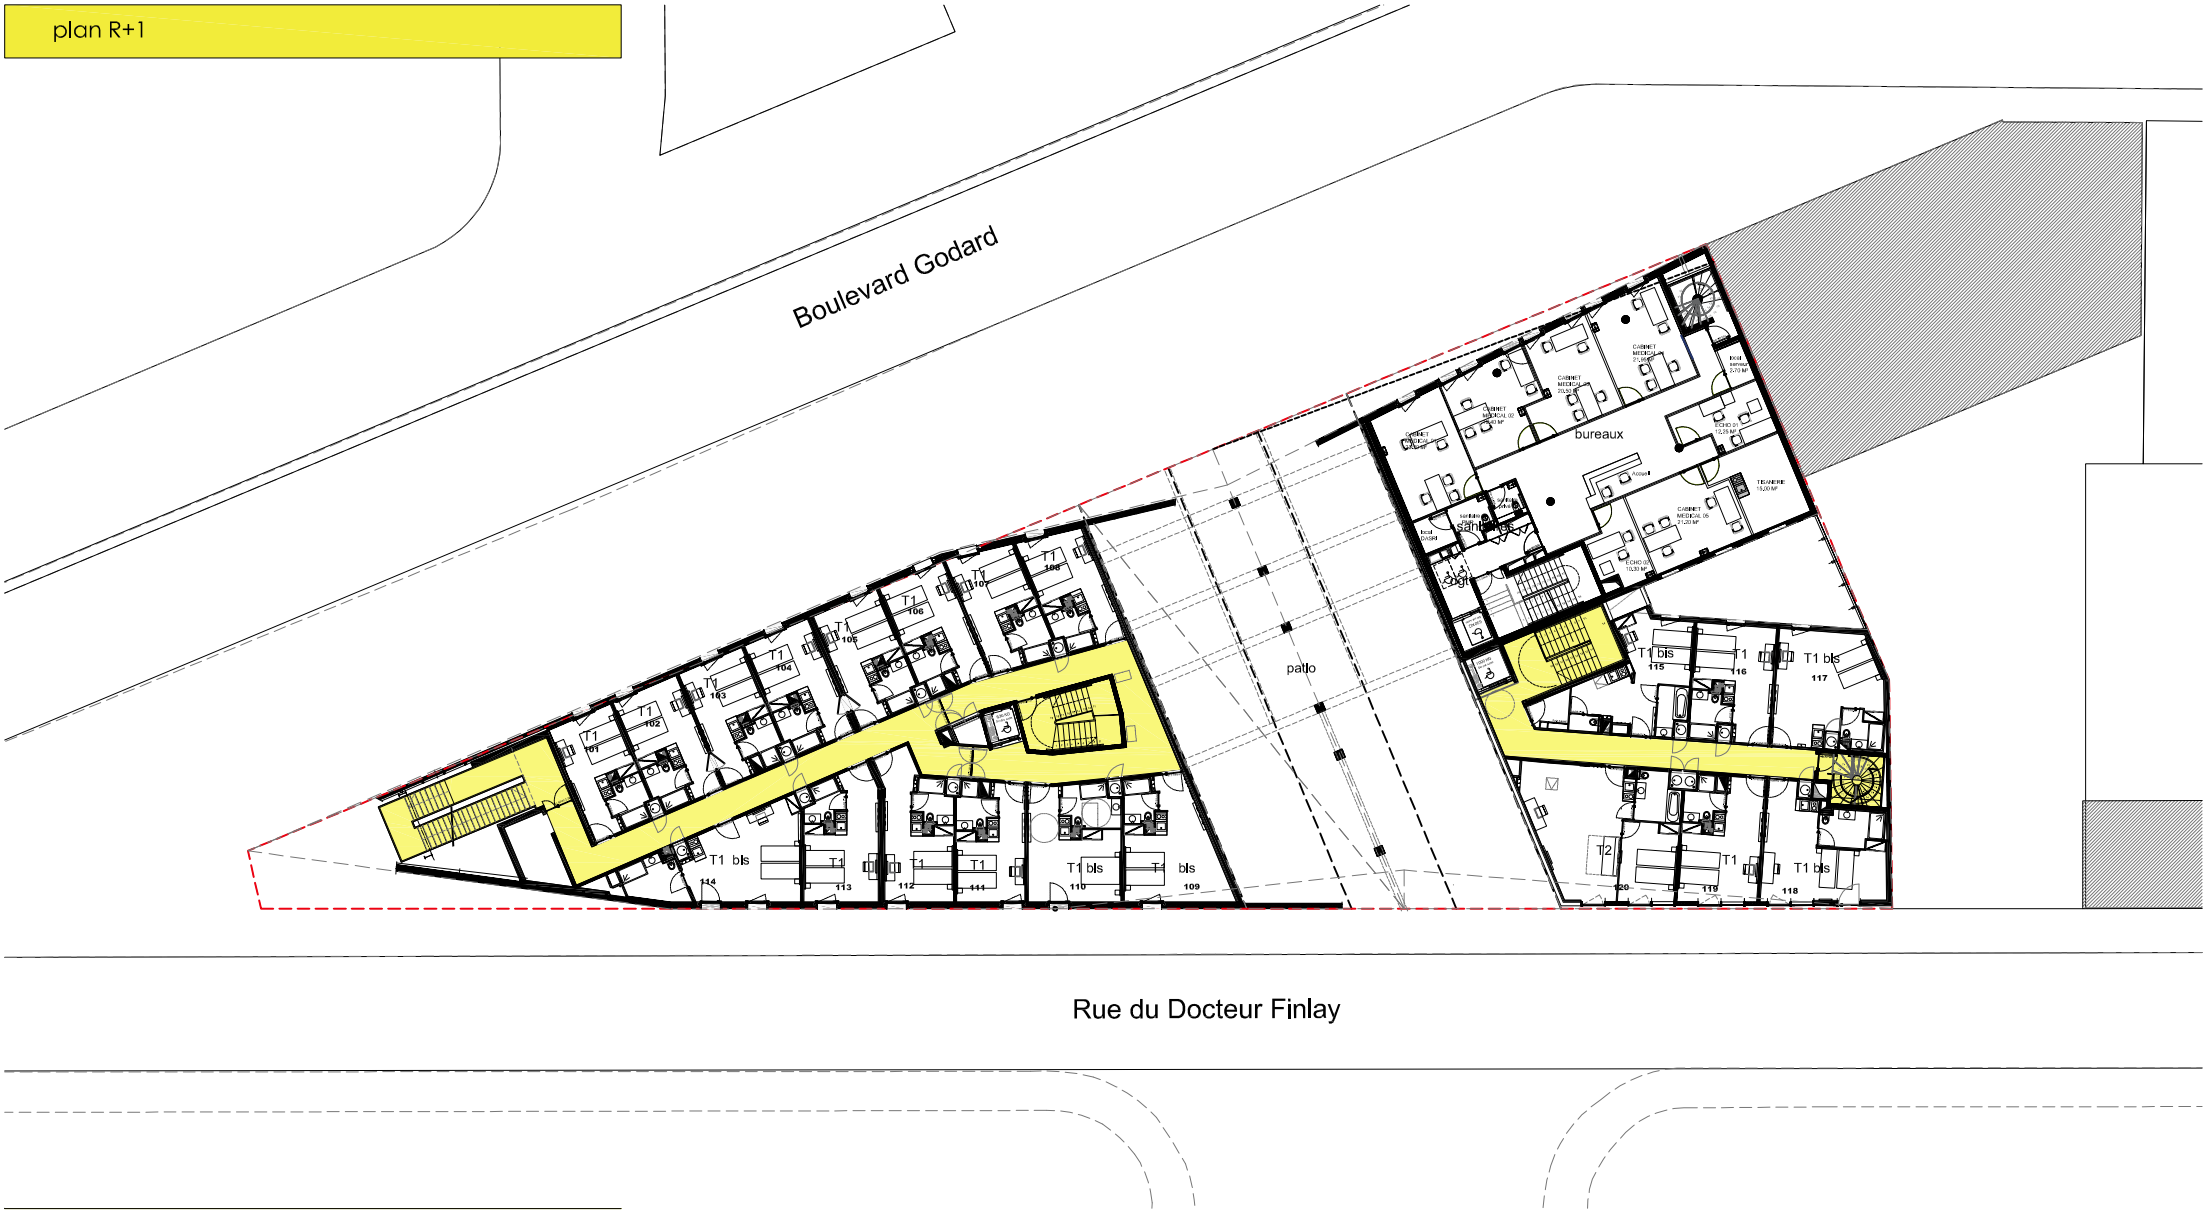
Boulevard Godard
bureaux
patio
T1 bis
T1
T2
Rue du Docteur Finlay