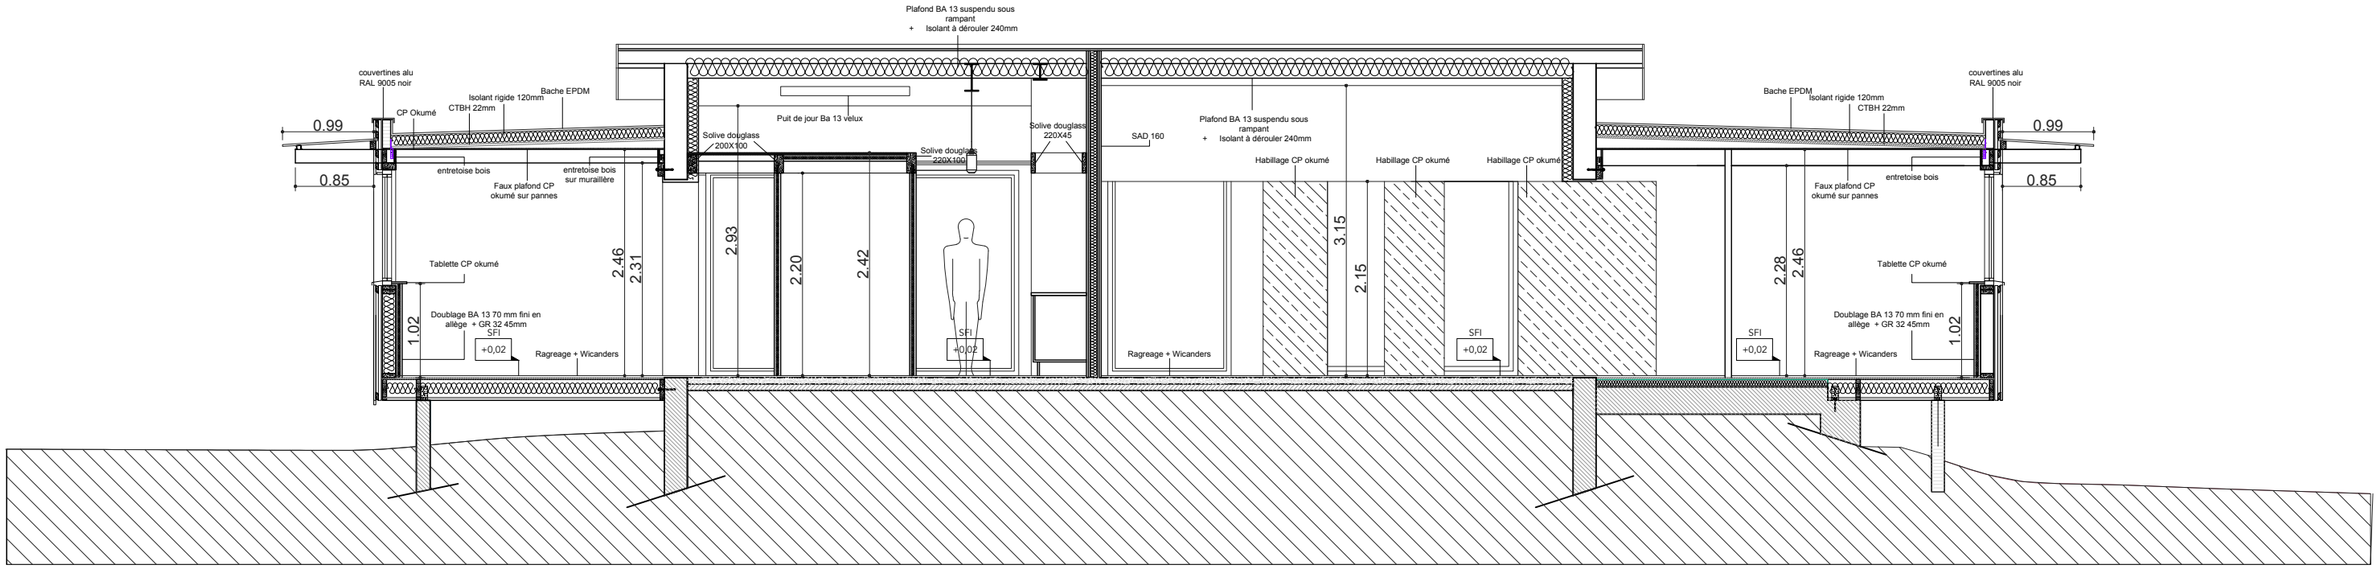
Plafond BA 13 suspendu sous rampant
+ Isolant à dérouler 240mm
couvertines alu RAL 9005 noir
Bache EPDM
Isolant rigide 120mm
CTBH 22mm
CP Okumé
0.99
0.85
entretoise bois
Faux plafond CP okumé sur pannes
entretoise bois sur murallière
Puit de jour Ba 13 velux
Solive douglass 200X100
Solive douglass 220X100
Solive douglass 220X45
SAD 160
Plafond BA 13 suspendu sous rampant
+ Isolant à dérouler 240mm
Habillage CP okumé
Habillage CP okumé
Habillage CP okumé
Tablette CP okumé
Doublage BA 13 70 mm fini en allège + GR 32 45mm
SFI
+0,02
Ragreage + Wicanders
1.02
2.46
2.31
2.93
2.20
2.42
3.15
2.15
2.28
2.46
1.02