


EXTENSION ←

✕

BATIMENT EXISTANT →

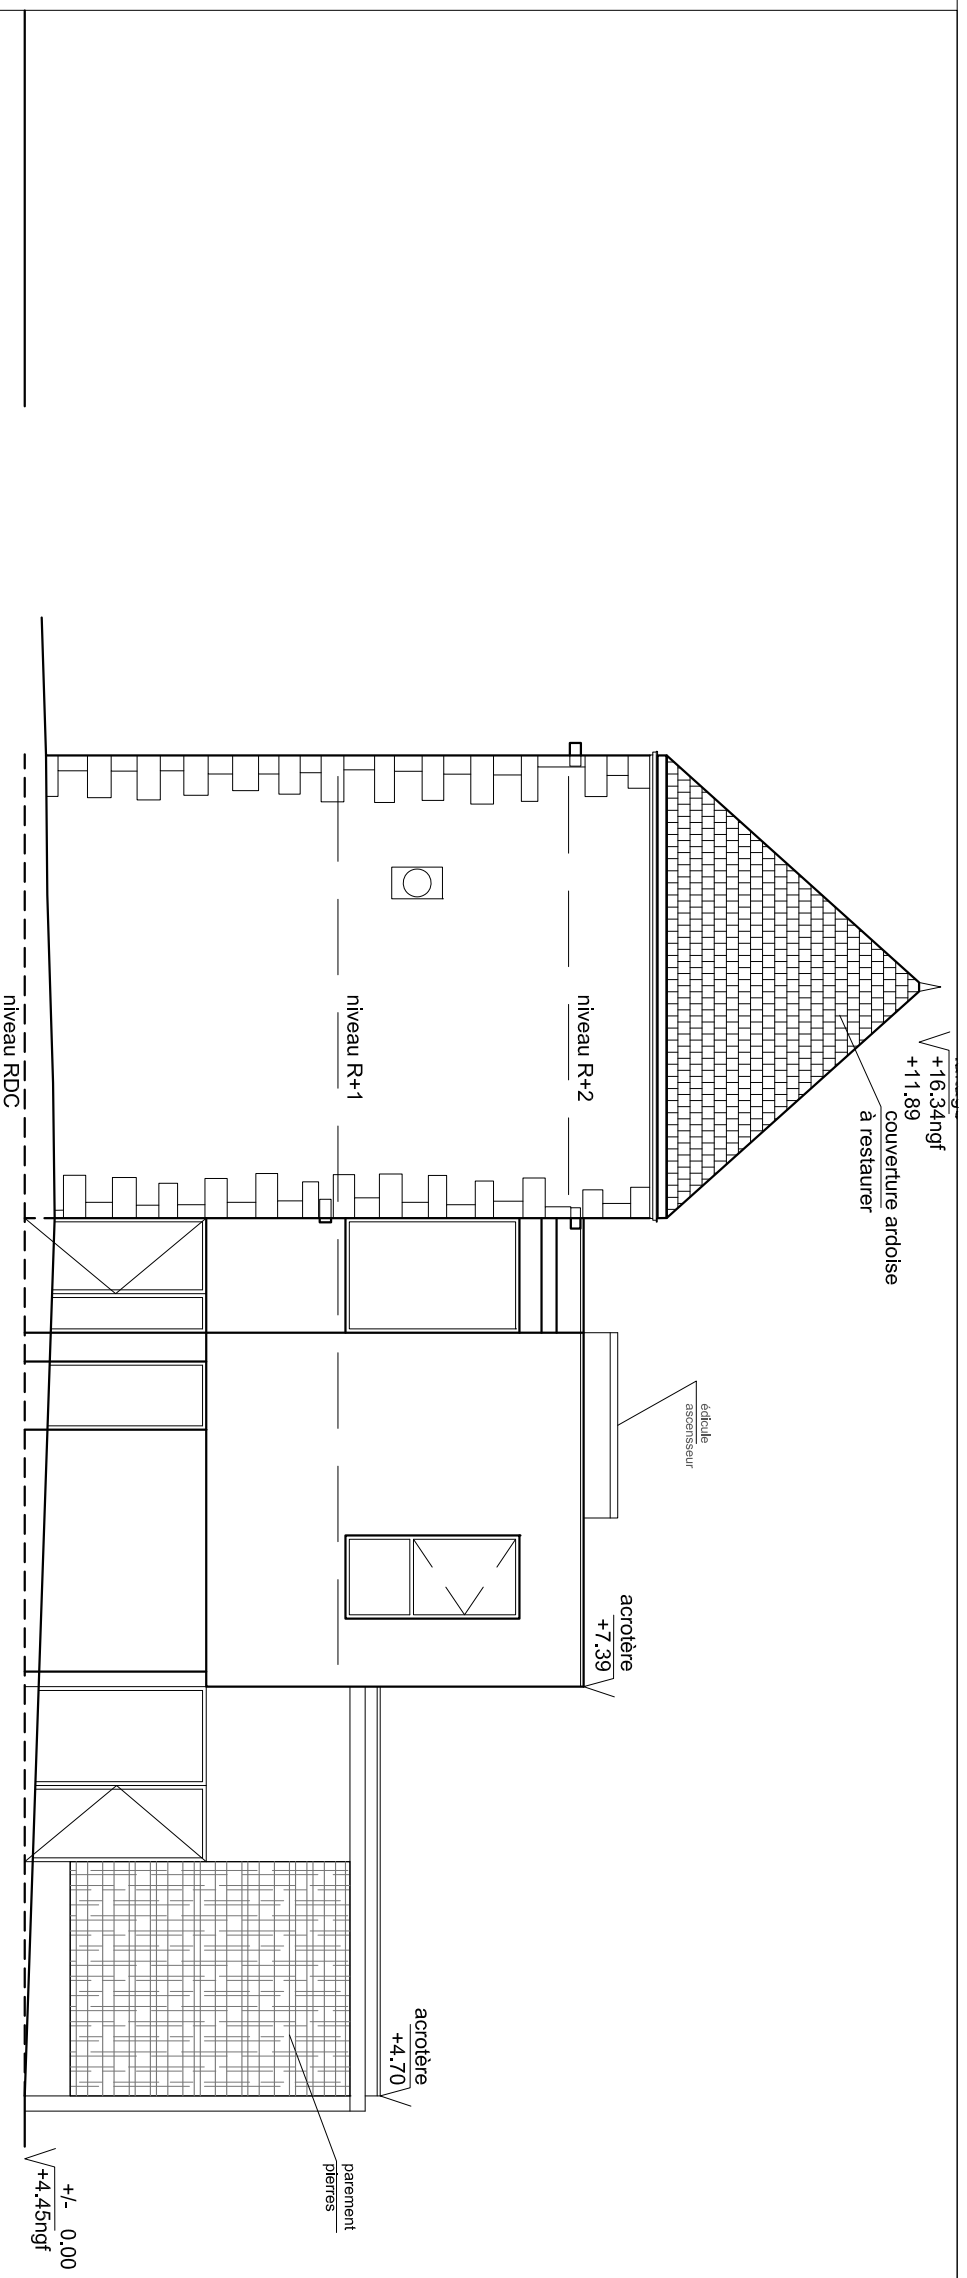

**AGENCE BLANCHARD TETAUD BLANCHET**  
 41 av. m. Crépeau - 17000 LA ROCHELLE  
 t. 05 46 34 60 71 / contact@agencebhb.fr

**Xavier BOULARD bet Structure**  
**FTE bet Fluides**  
**BF ECO Economiste**

**COMMUNE D'ANGOULINS SUR MER**  
 Réhabilitation et extension de la mairie

**Ech. 1/100e**  
**FACADES**

**DET - 12/05/2021**