


ELEVATIONS EST

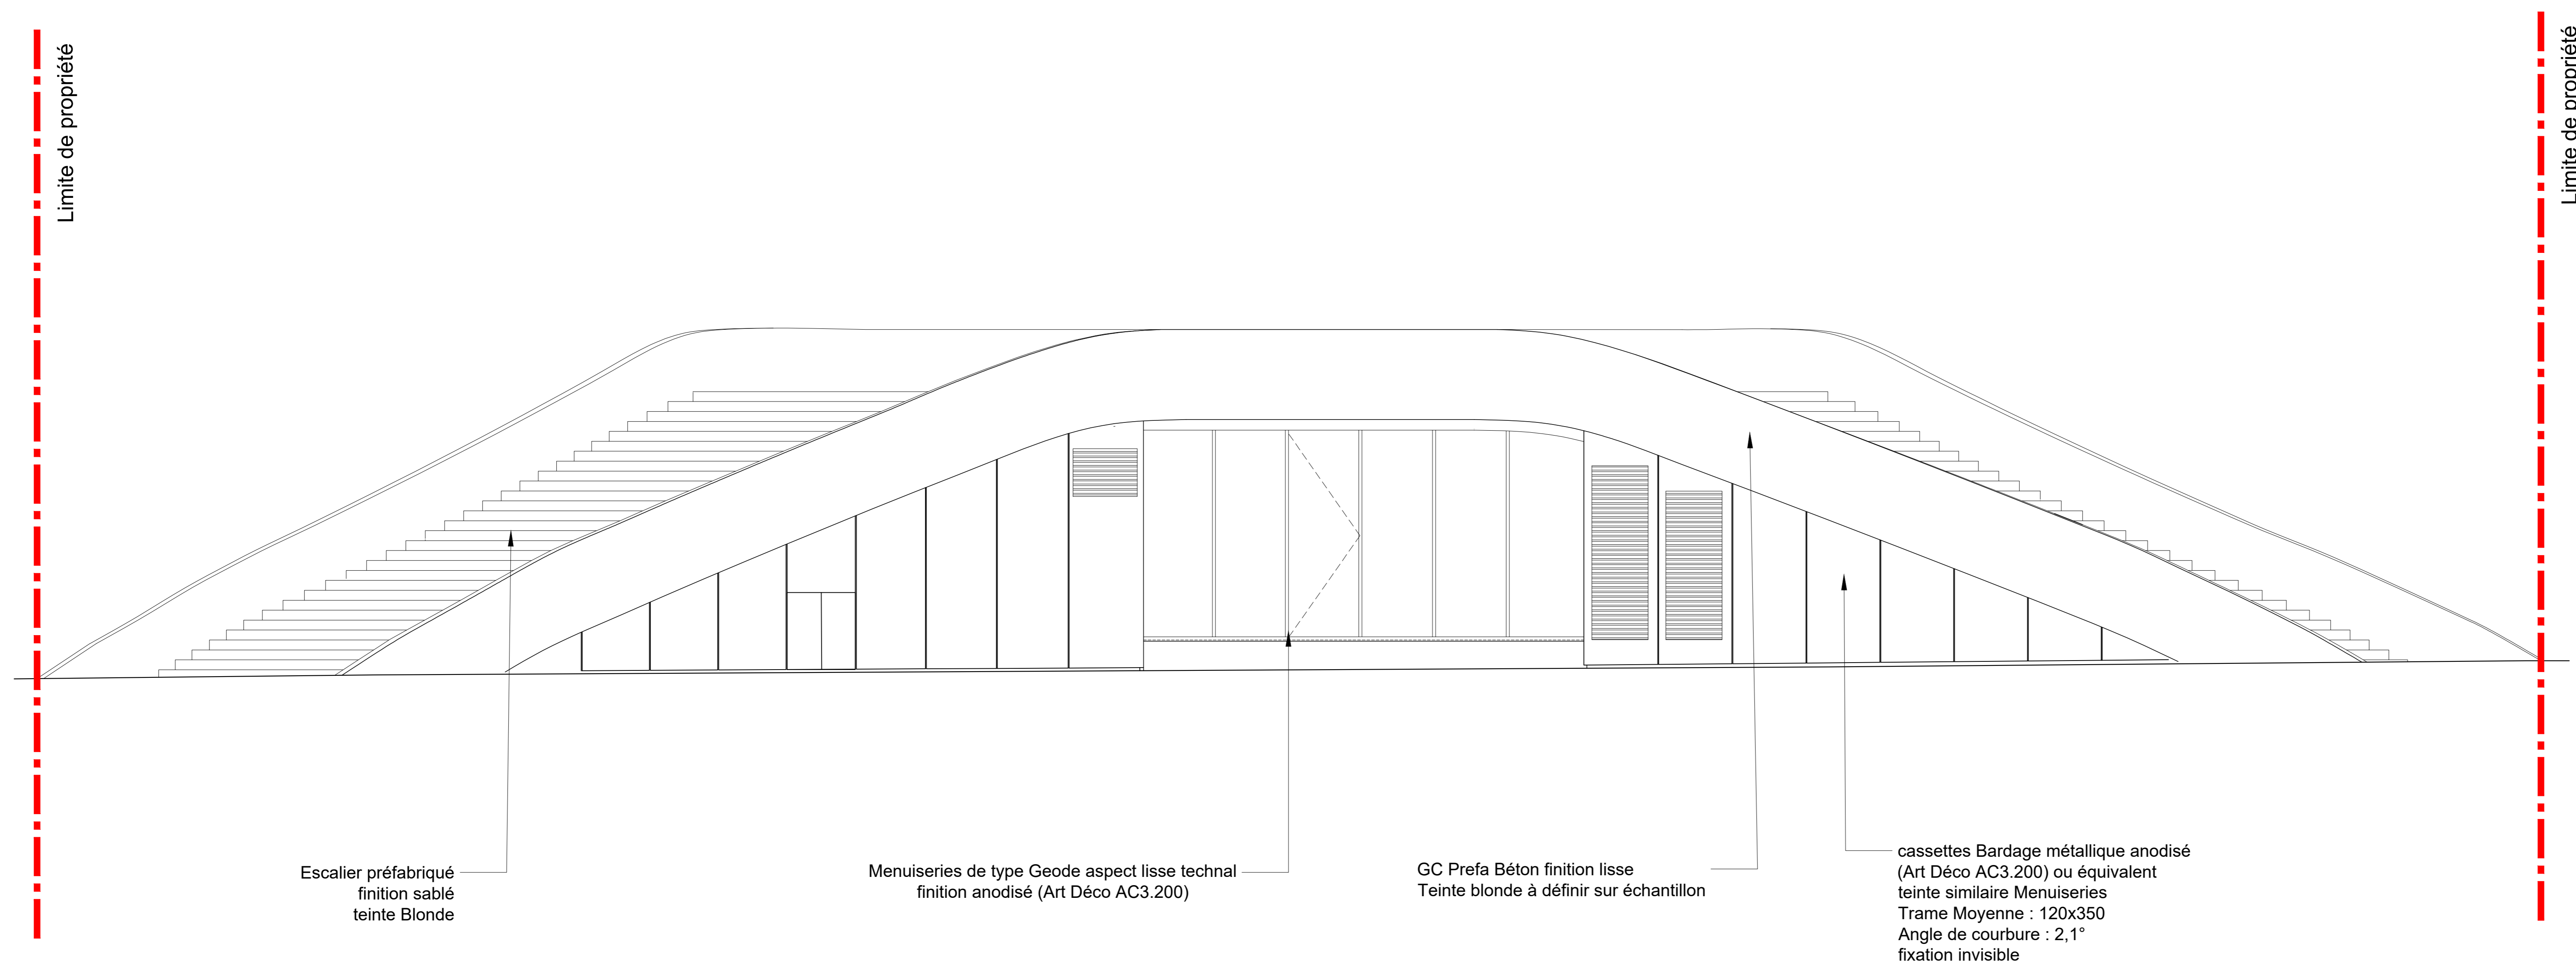

ELEVATIONS OUEST