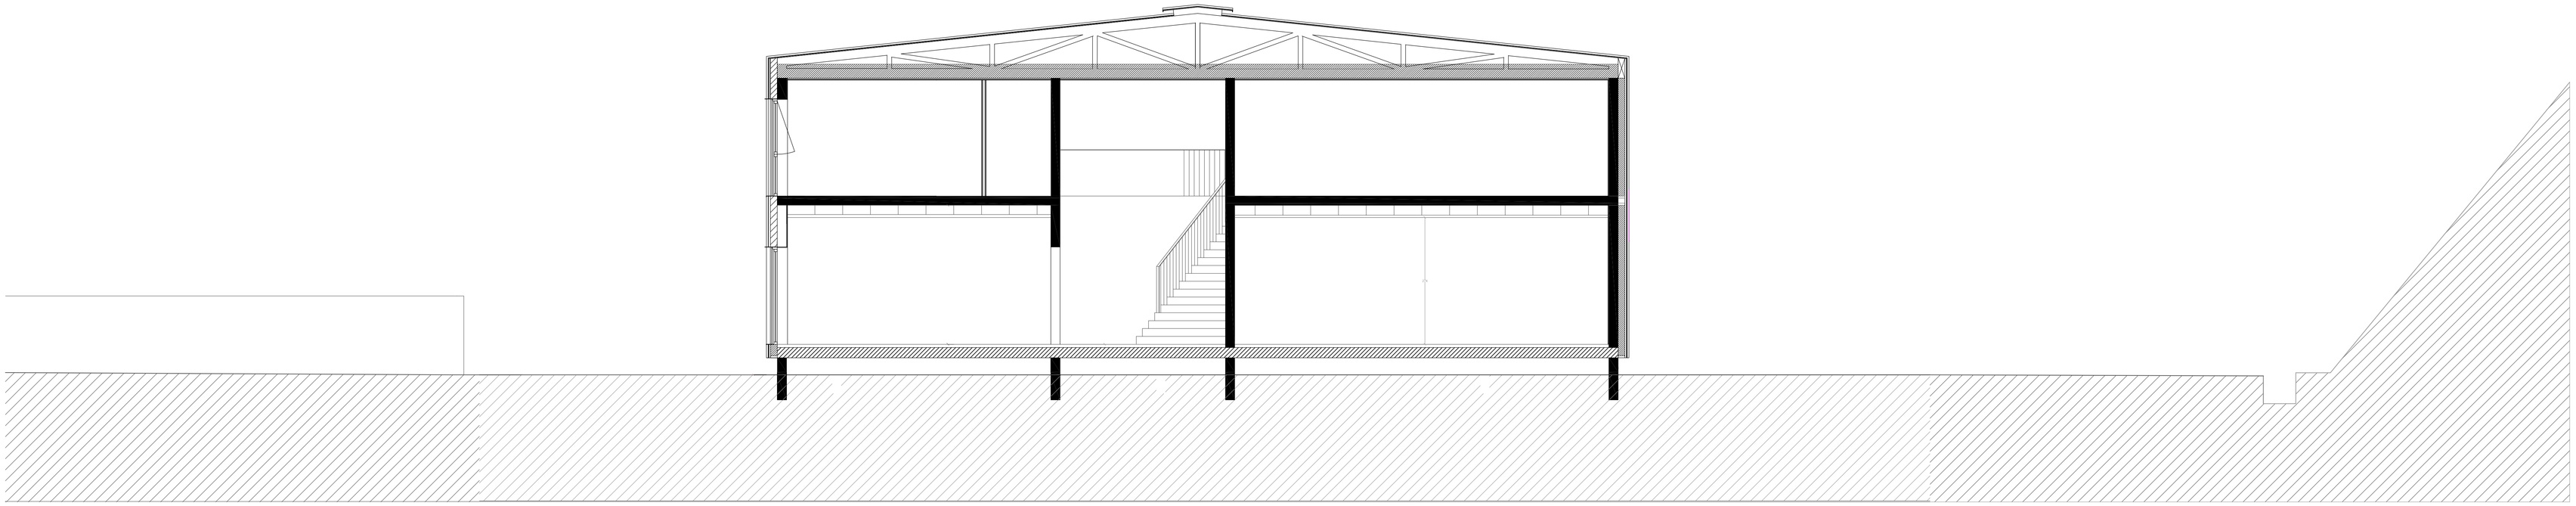

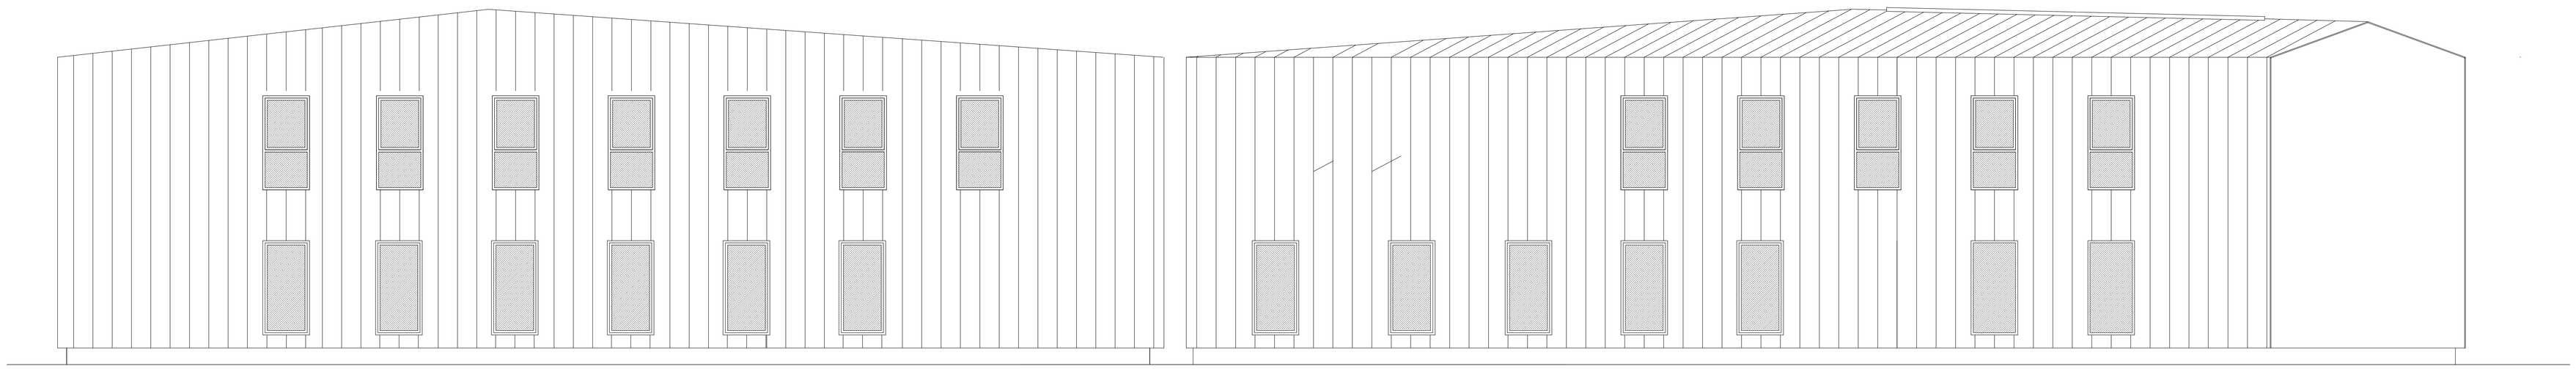

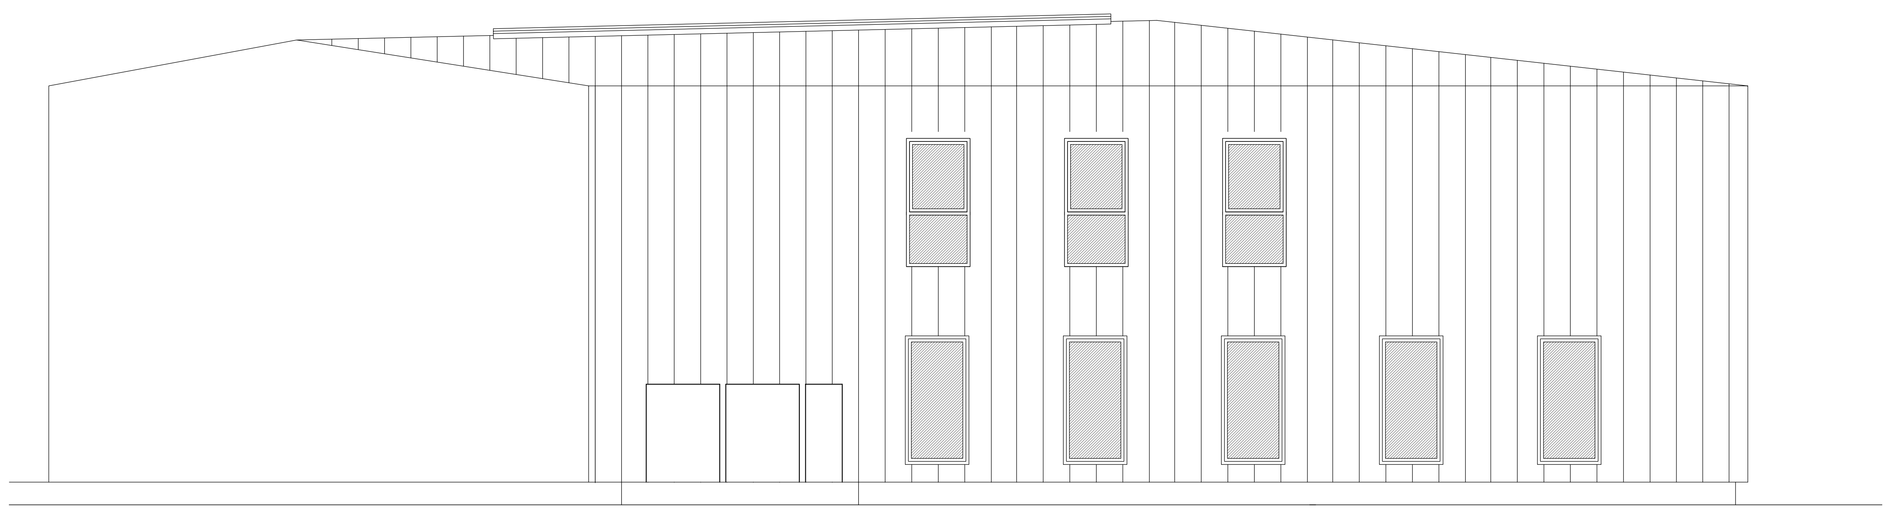

© FABRIQUE Atelier d'Architecture