



locaux de services et techniques - façade ouest

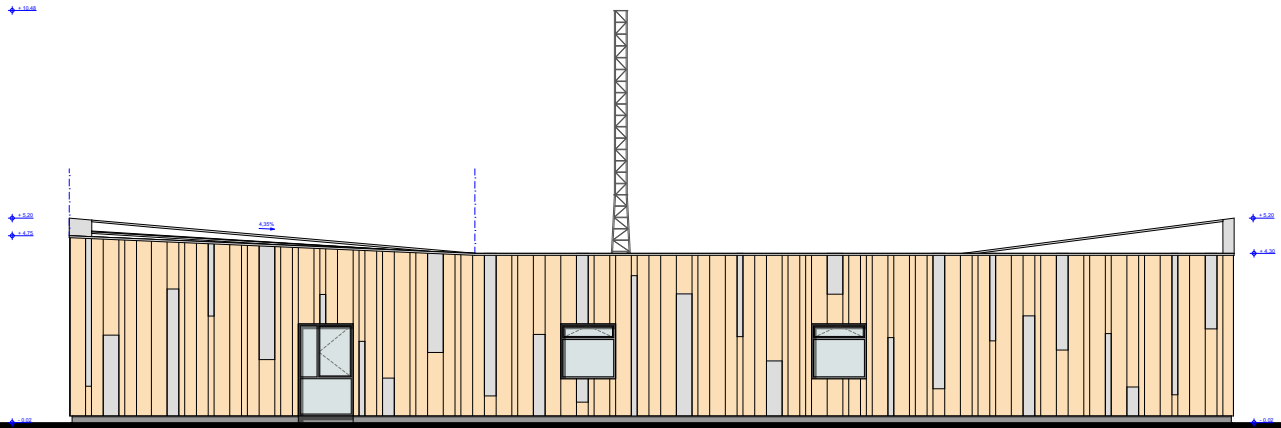

locaux de services et techniques - façade sud



locaux de services et techniques - façade est

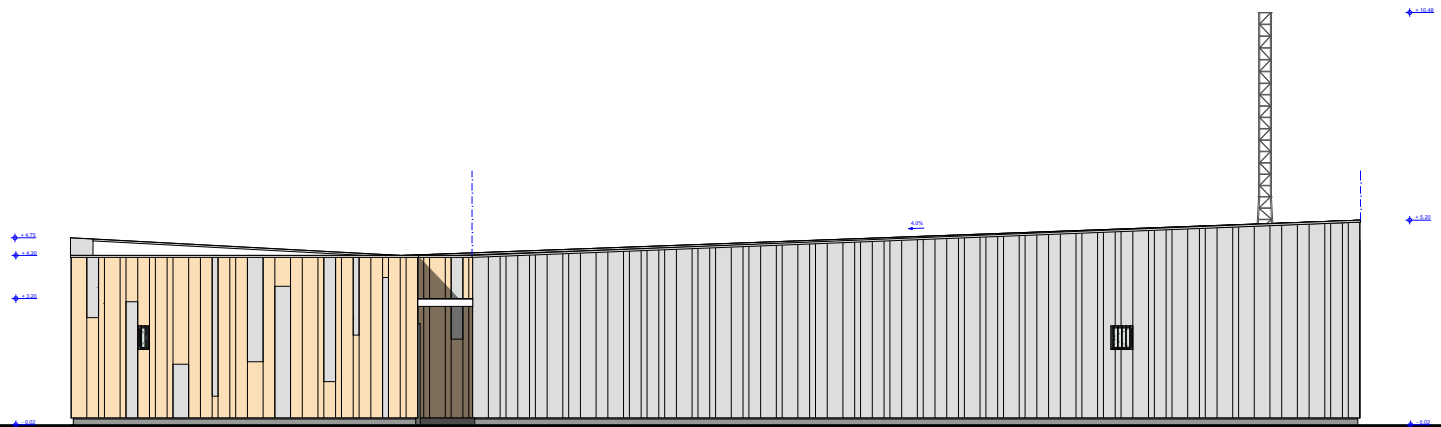

locaux de services et techniques - façade nord