


COUPE A-A



COUPE B-B

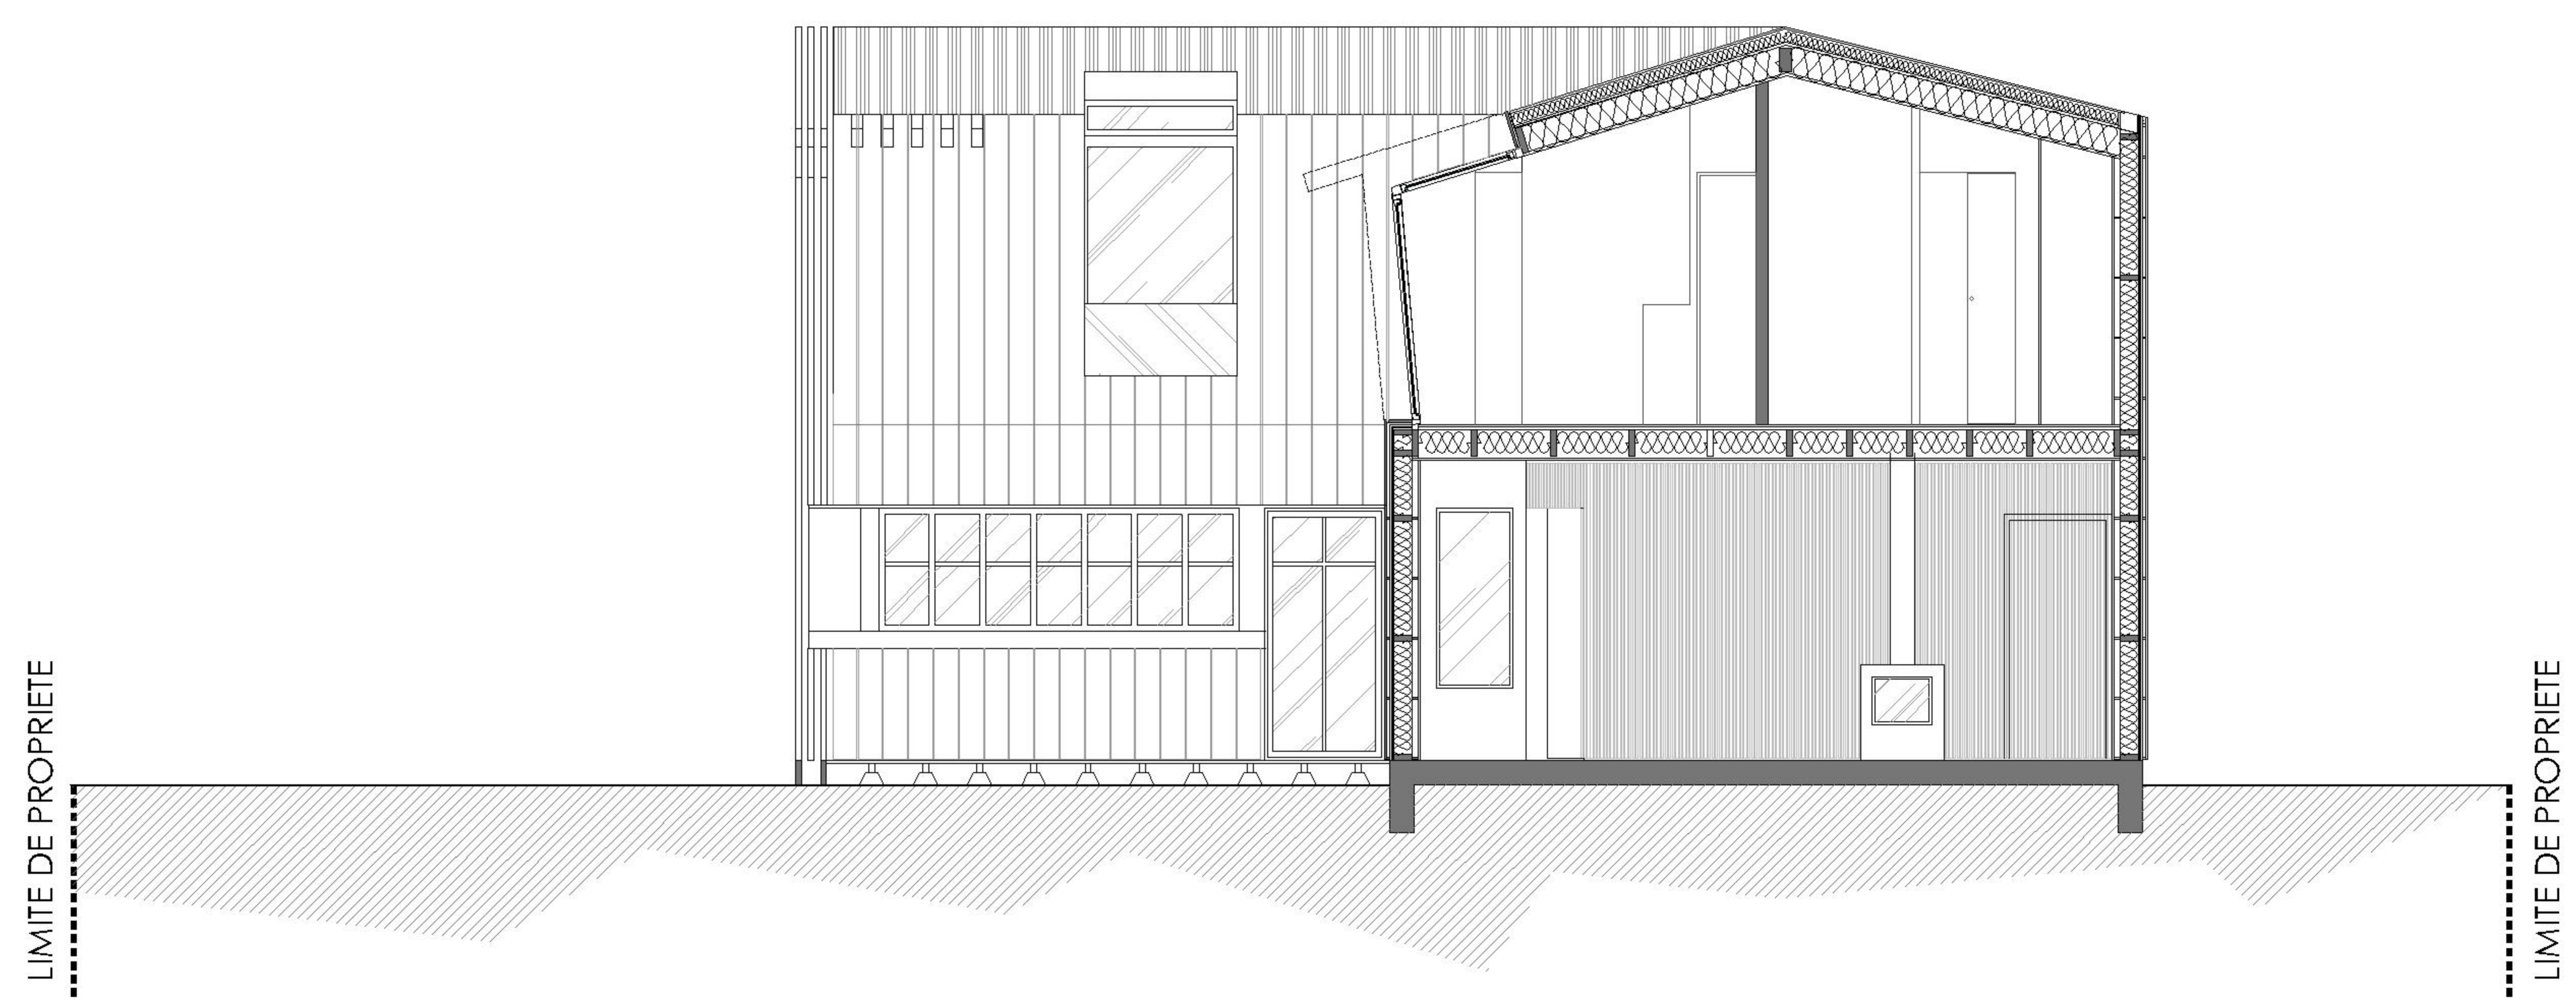