


# LE CONNECTEUR BIARRITZ

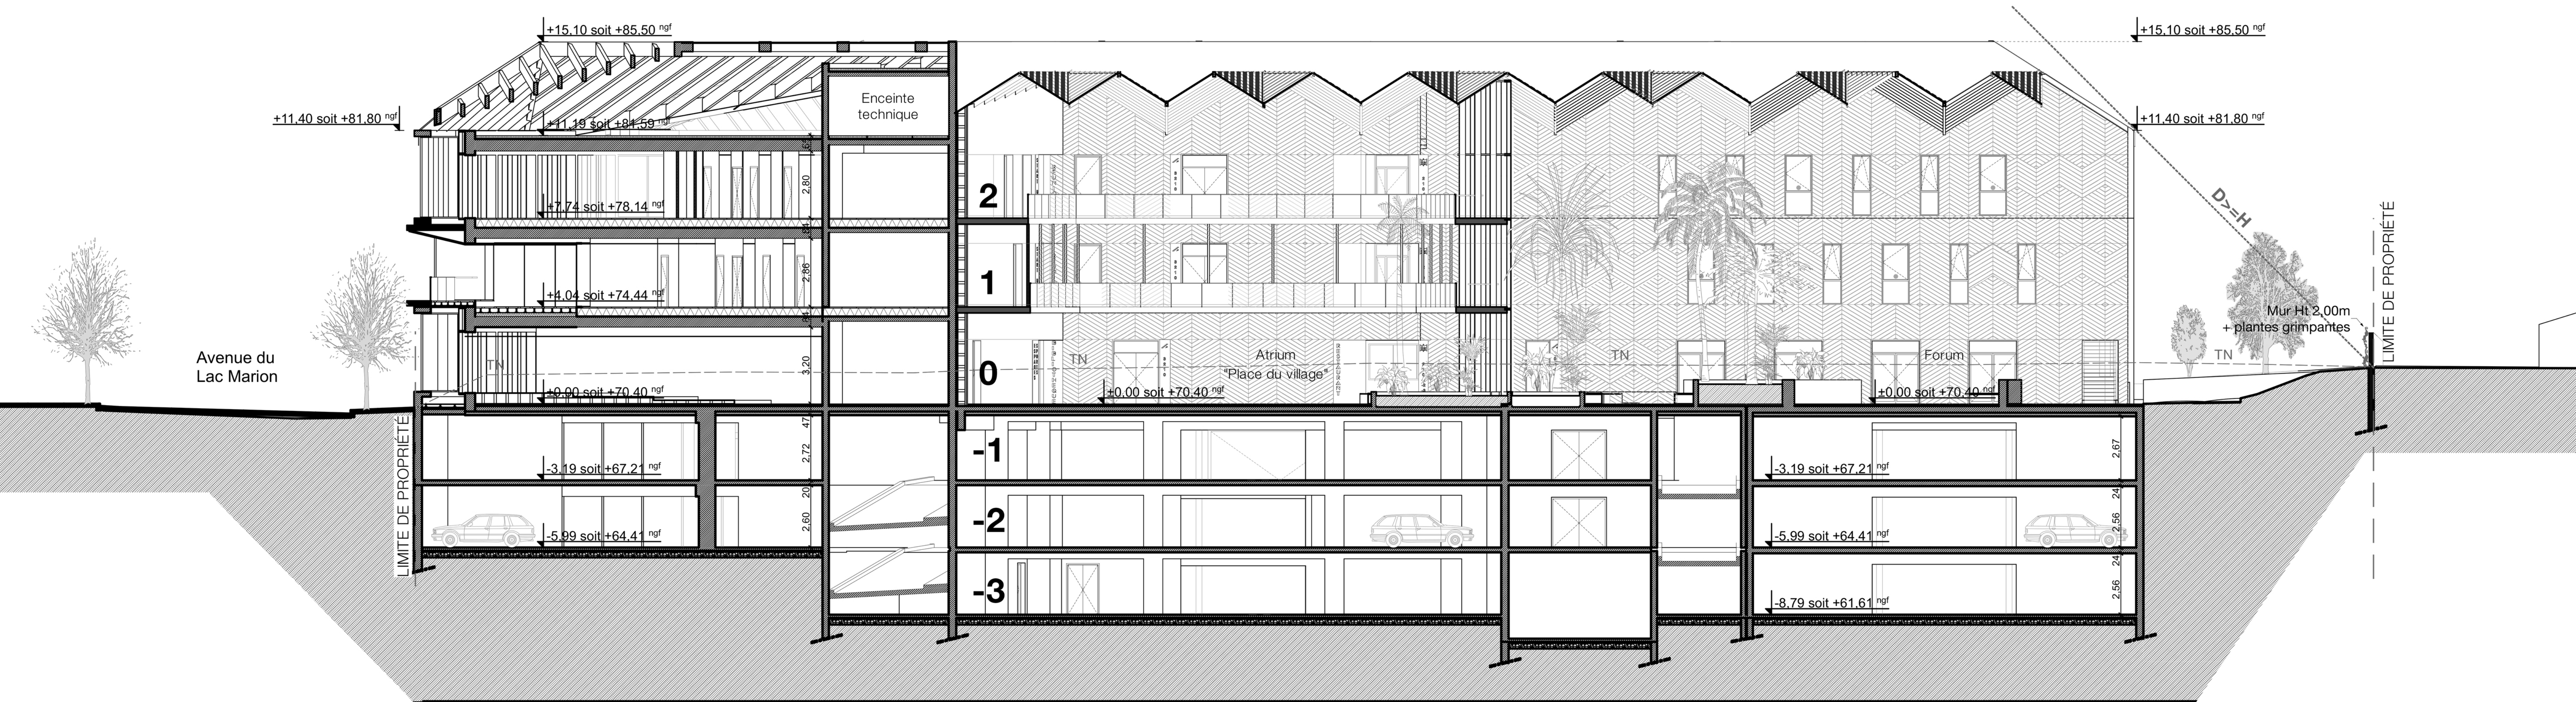

COUPE BB'

## COUPES

