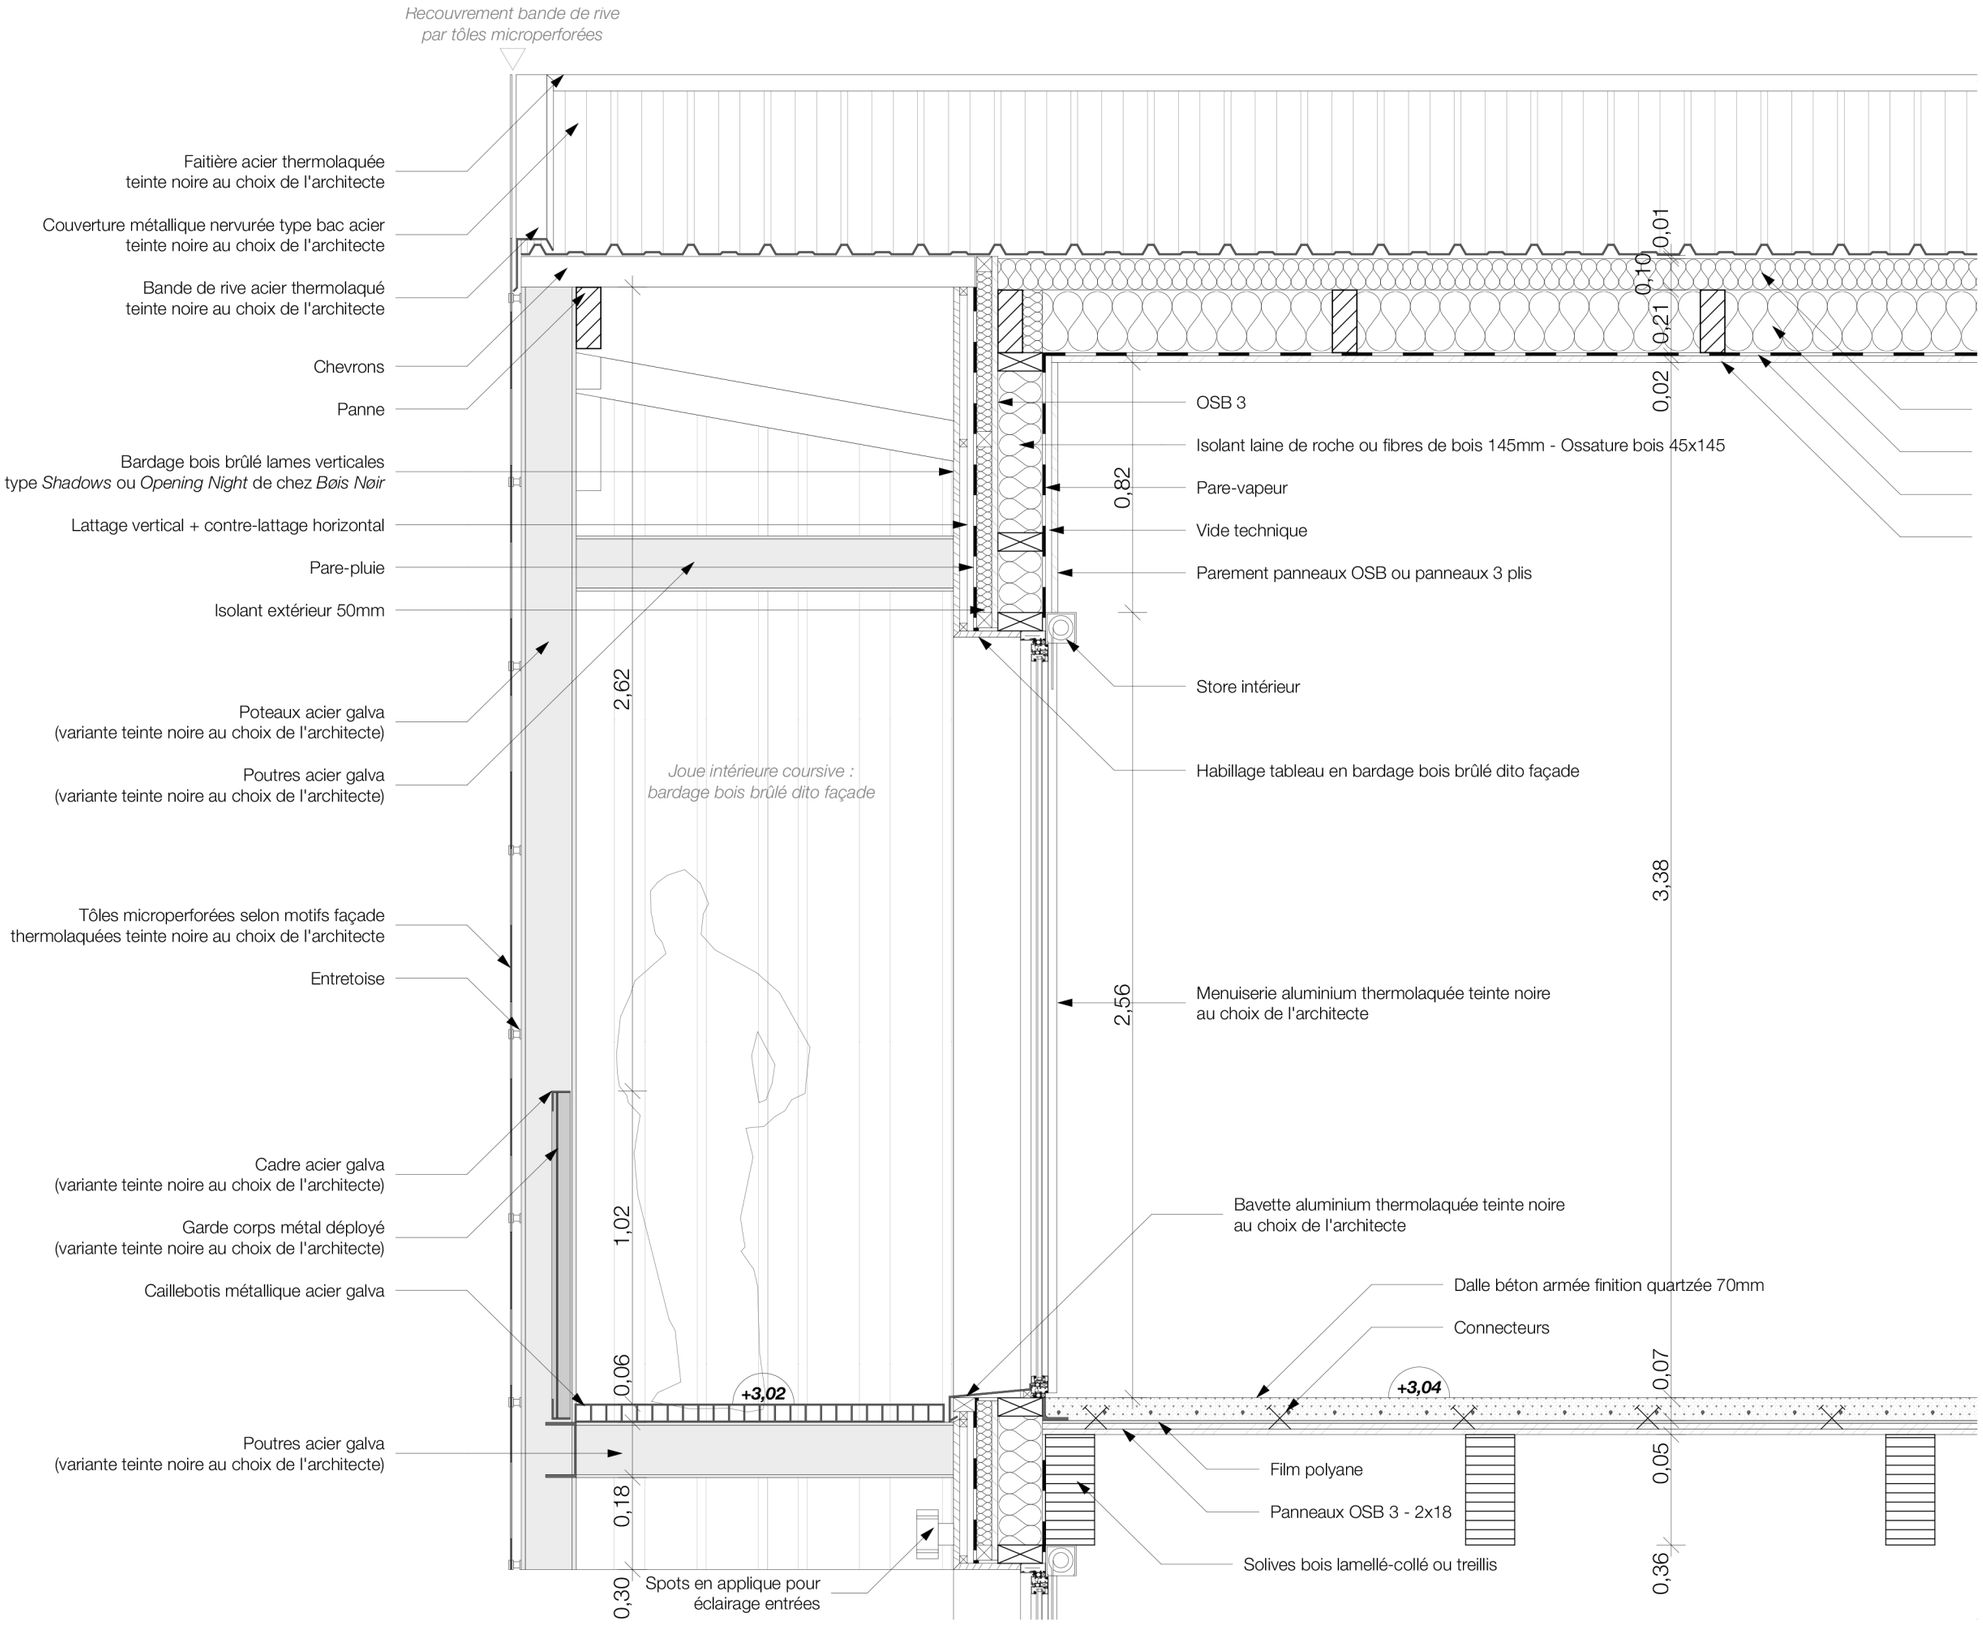

CAMBORDE ARCHITECTES

Agglomération de Pau
Av. Corps Franc Pommiès / 64320 BIZANOS
Tél: 05 59 80 22 44
www.camborde-architectes.com

Soorts - Hossegor
808, Avenue des Rémouleurs / 40150 SOORTS-HOSSEGOR
Tél: 05 47 80 84 28

R+1

Ech: 1:100