




FACADE SUD OUEST

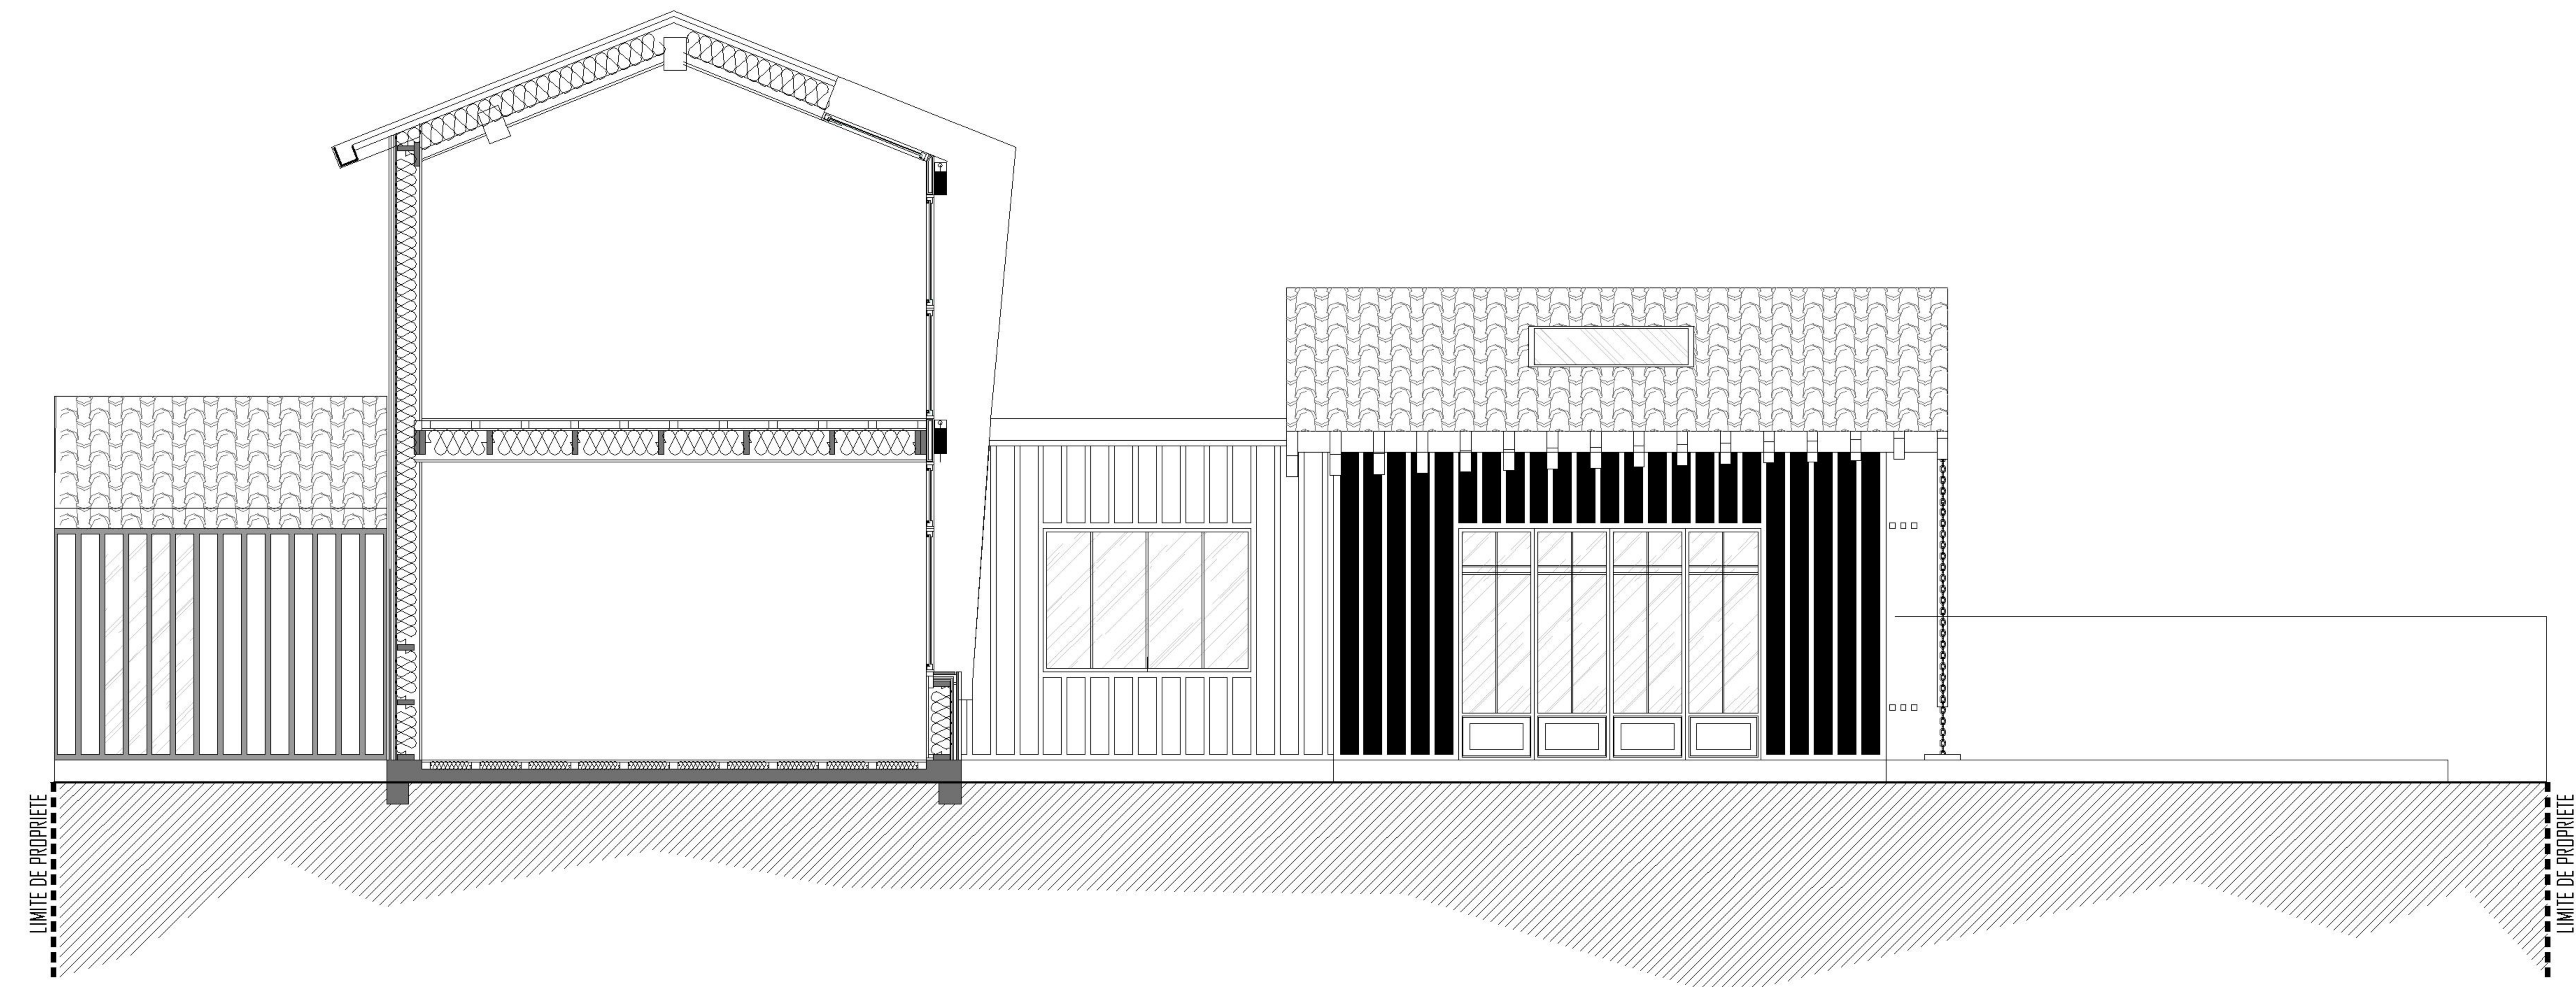

COUPE A-A

