


FAÇADE NORD-EST



FAÇADE SUD-OUEST

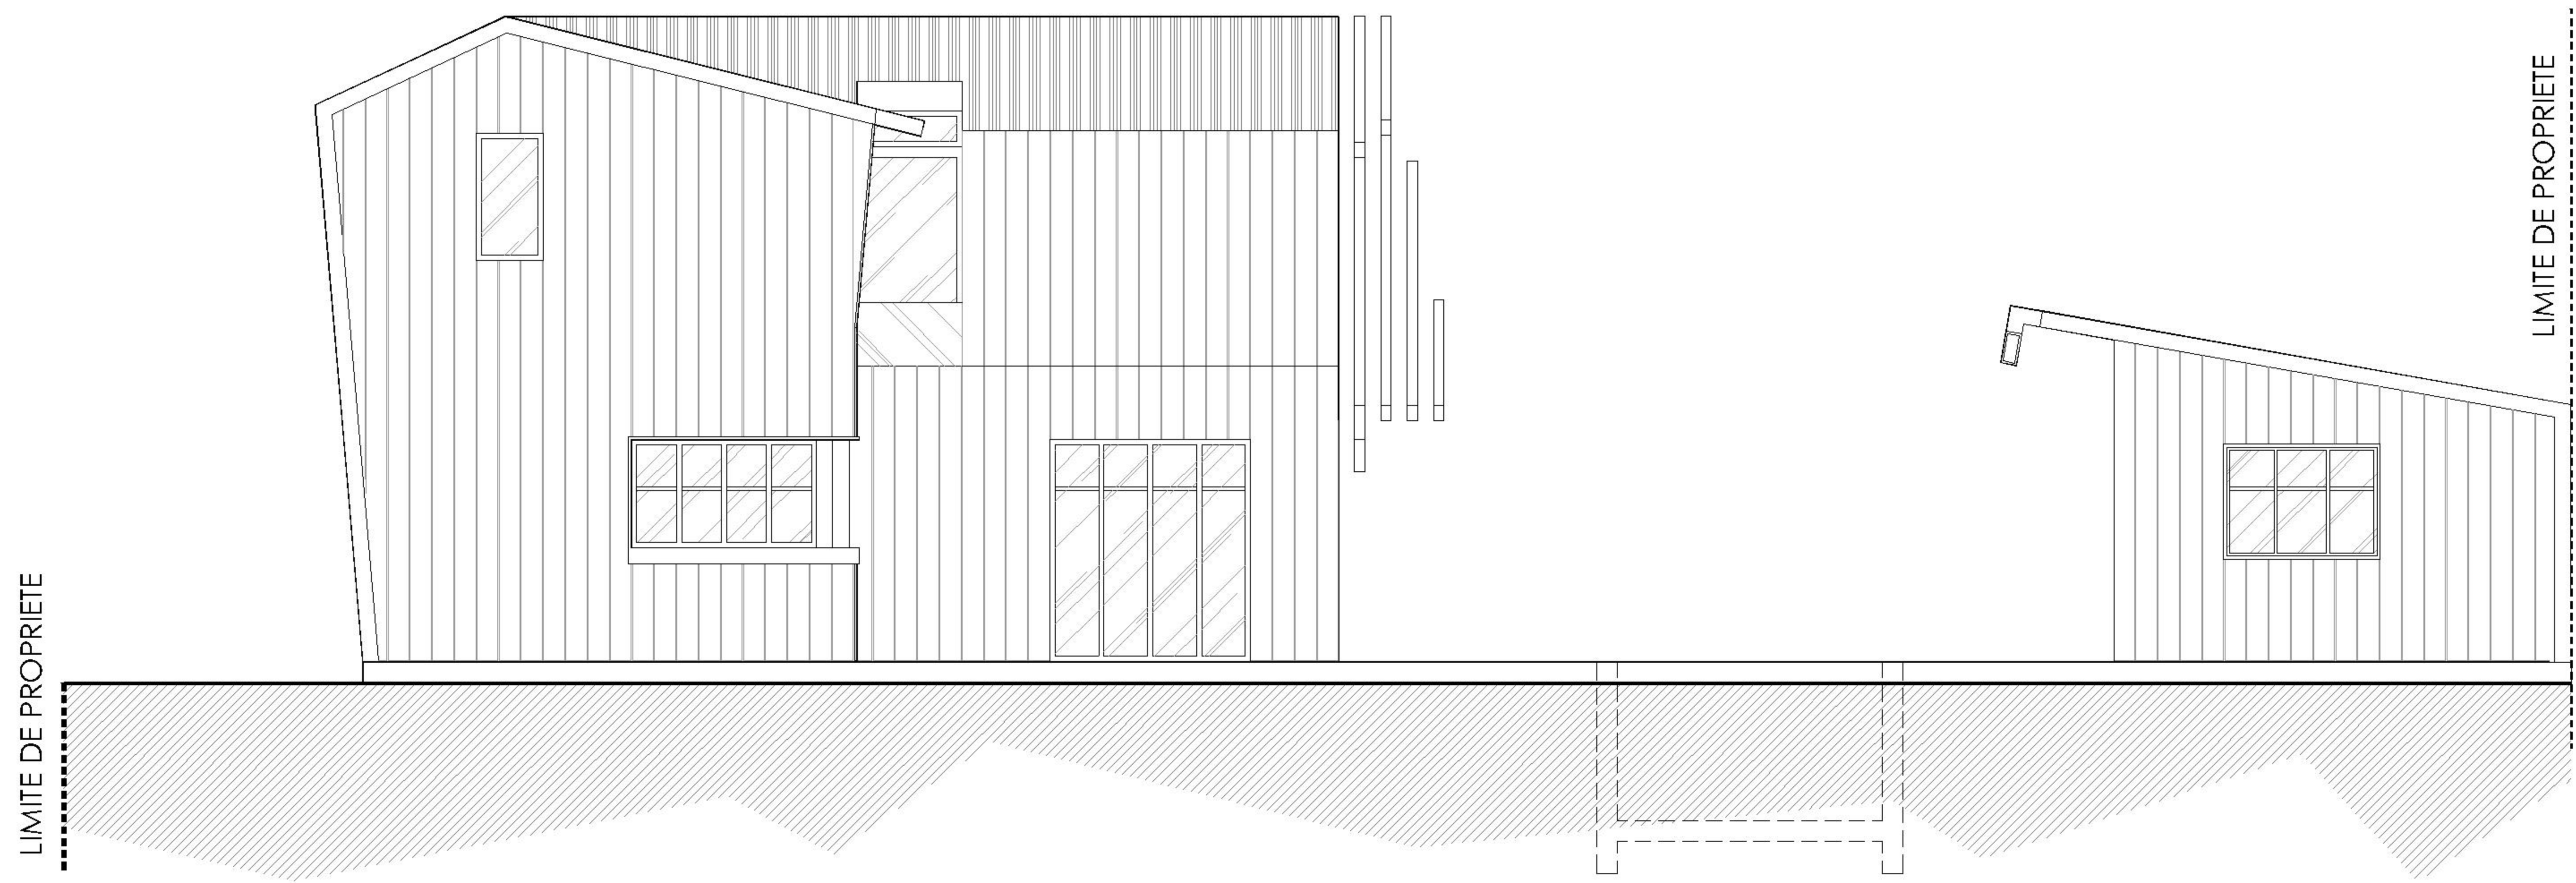