


COUPE C-C

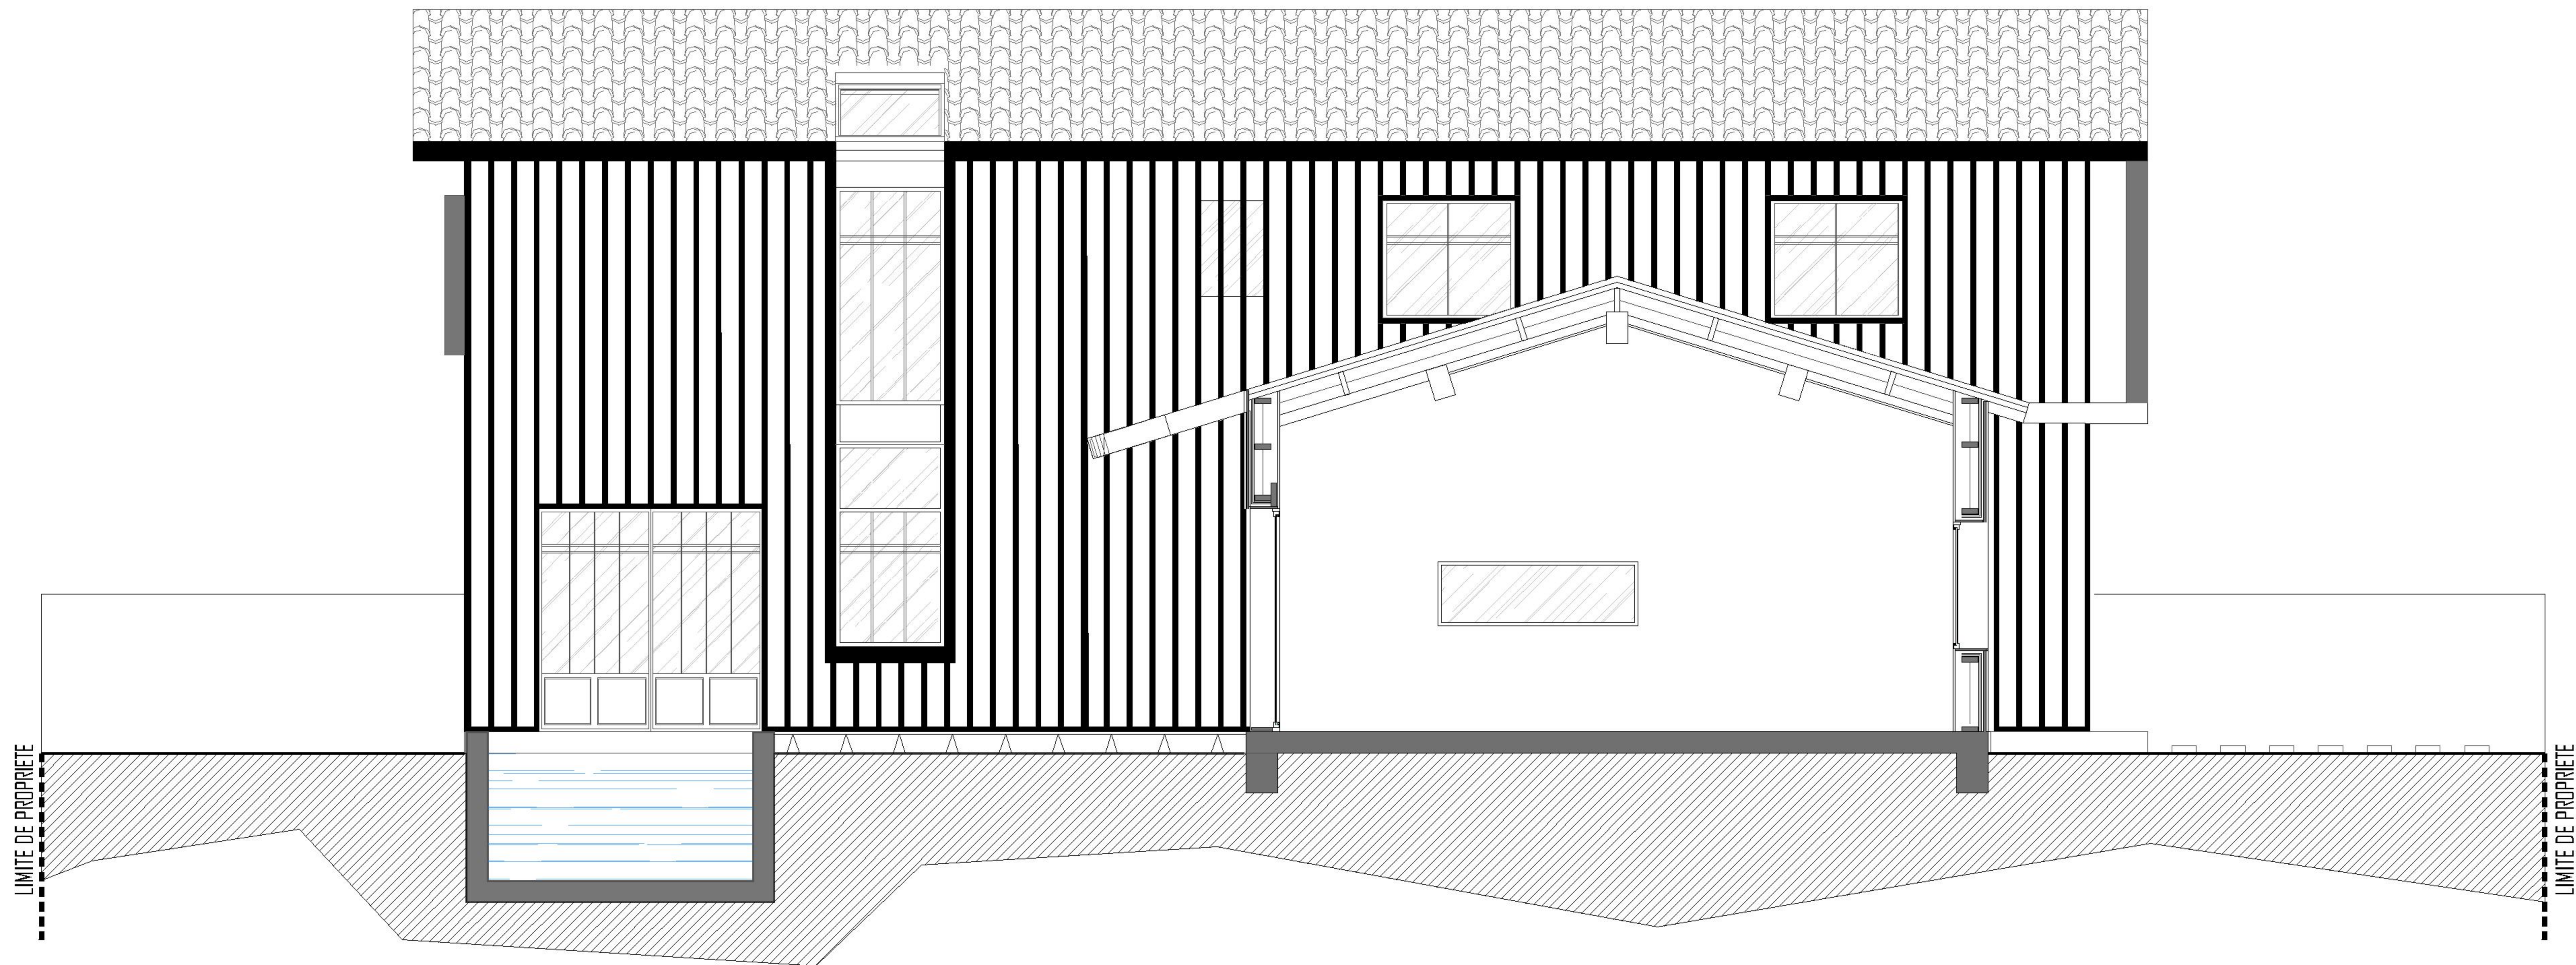

COUPE B-B

