


LE CONNECTEUR BIARRITZ

FAÇADES

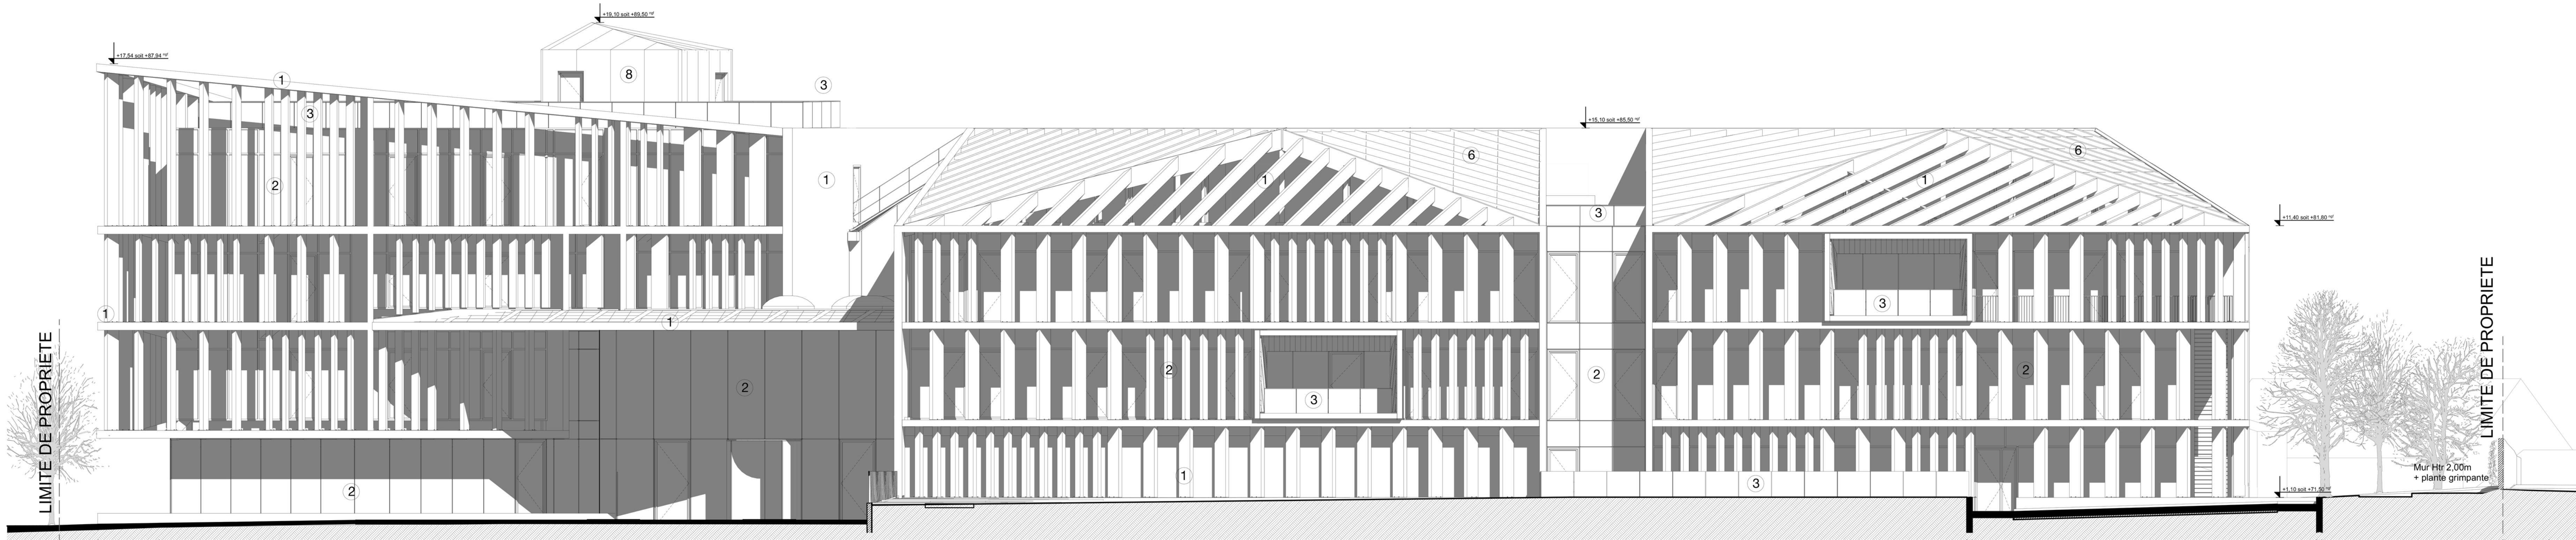

Façade Ouest

