


Façade Ouest  
ETAT DES LIEUX



Façade Ouest  
PROJET

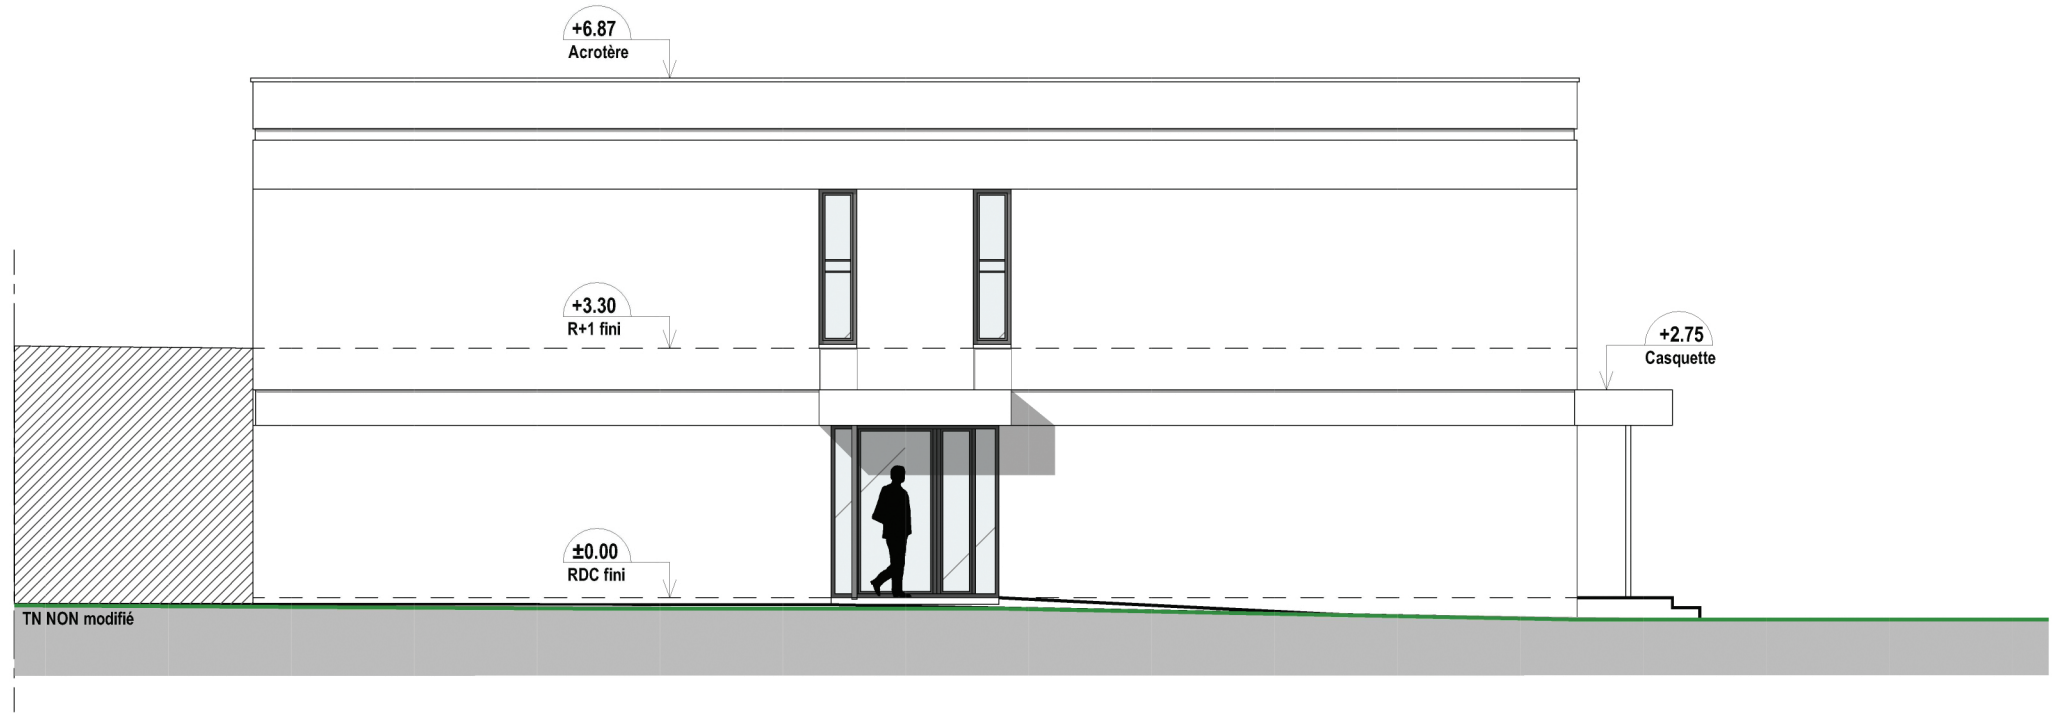