


PROPRIETE DES PLANS EXCLUSIVE  
DE L'ATELIER ANNE JUGI  
REPRODUCTION INTERDITE CONFORMEMENT  
A LA LOI DU 4 MARS 1957 ET A TOUTES  
LES LOIS EN VIGUEUR OU A INTERVENIR

Projet de Construction d'un A.L.S.H. 9, Place Saint-Hubert  
PHASE AOR - DOSSIER DES OUVRAGES EXECUTES

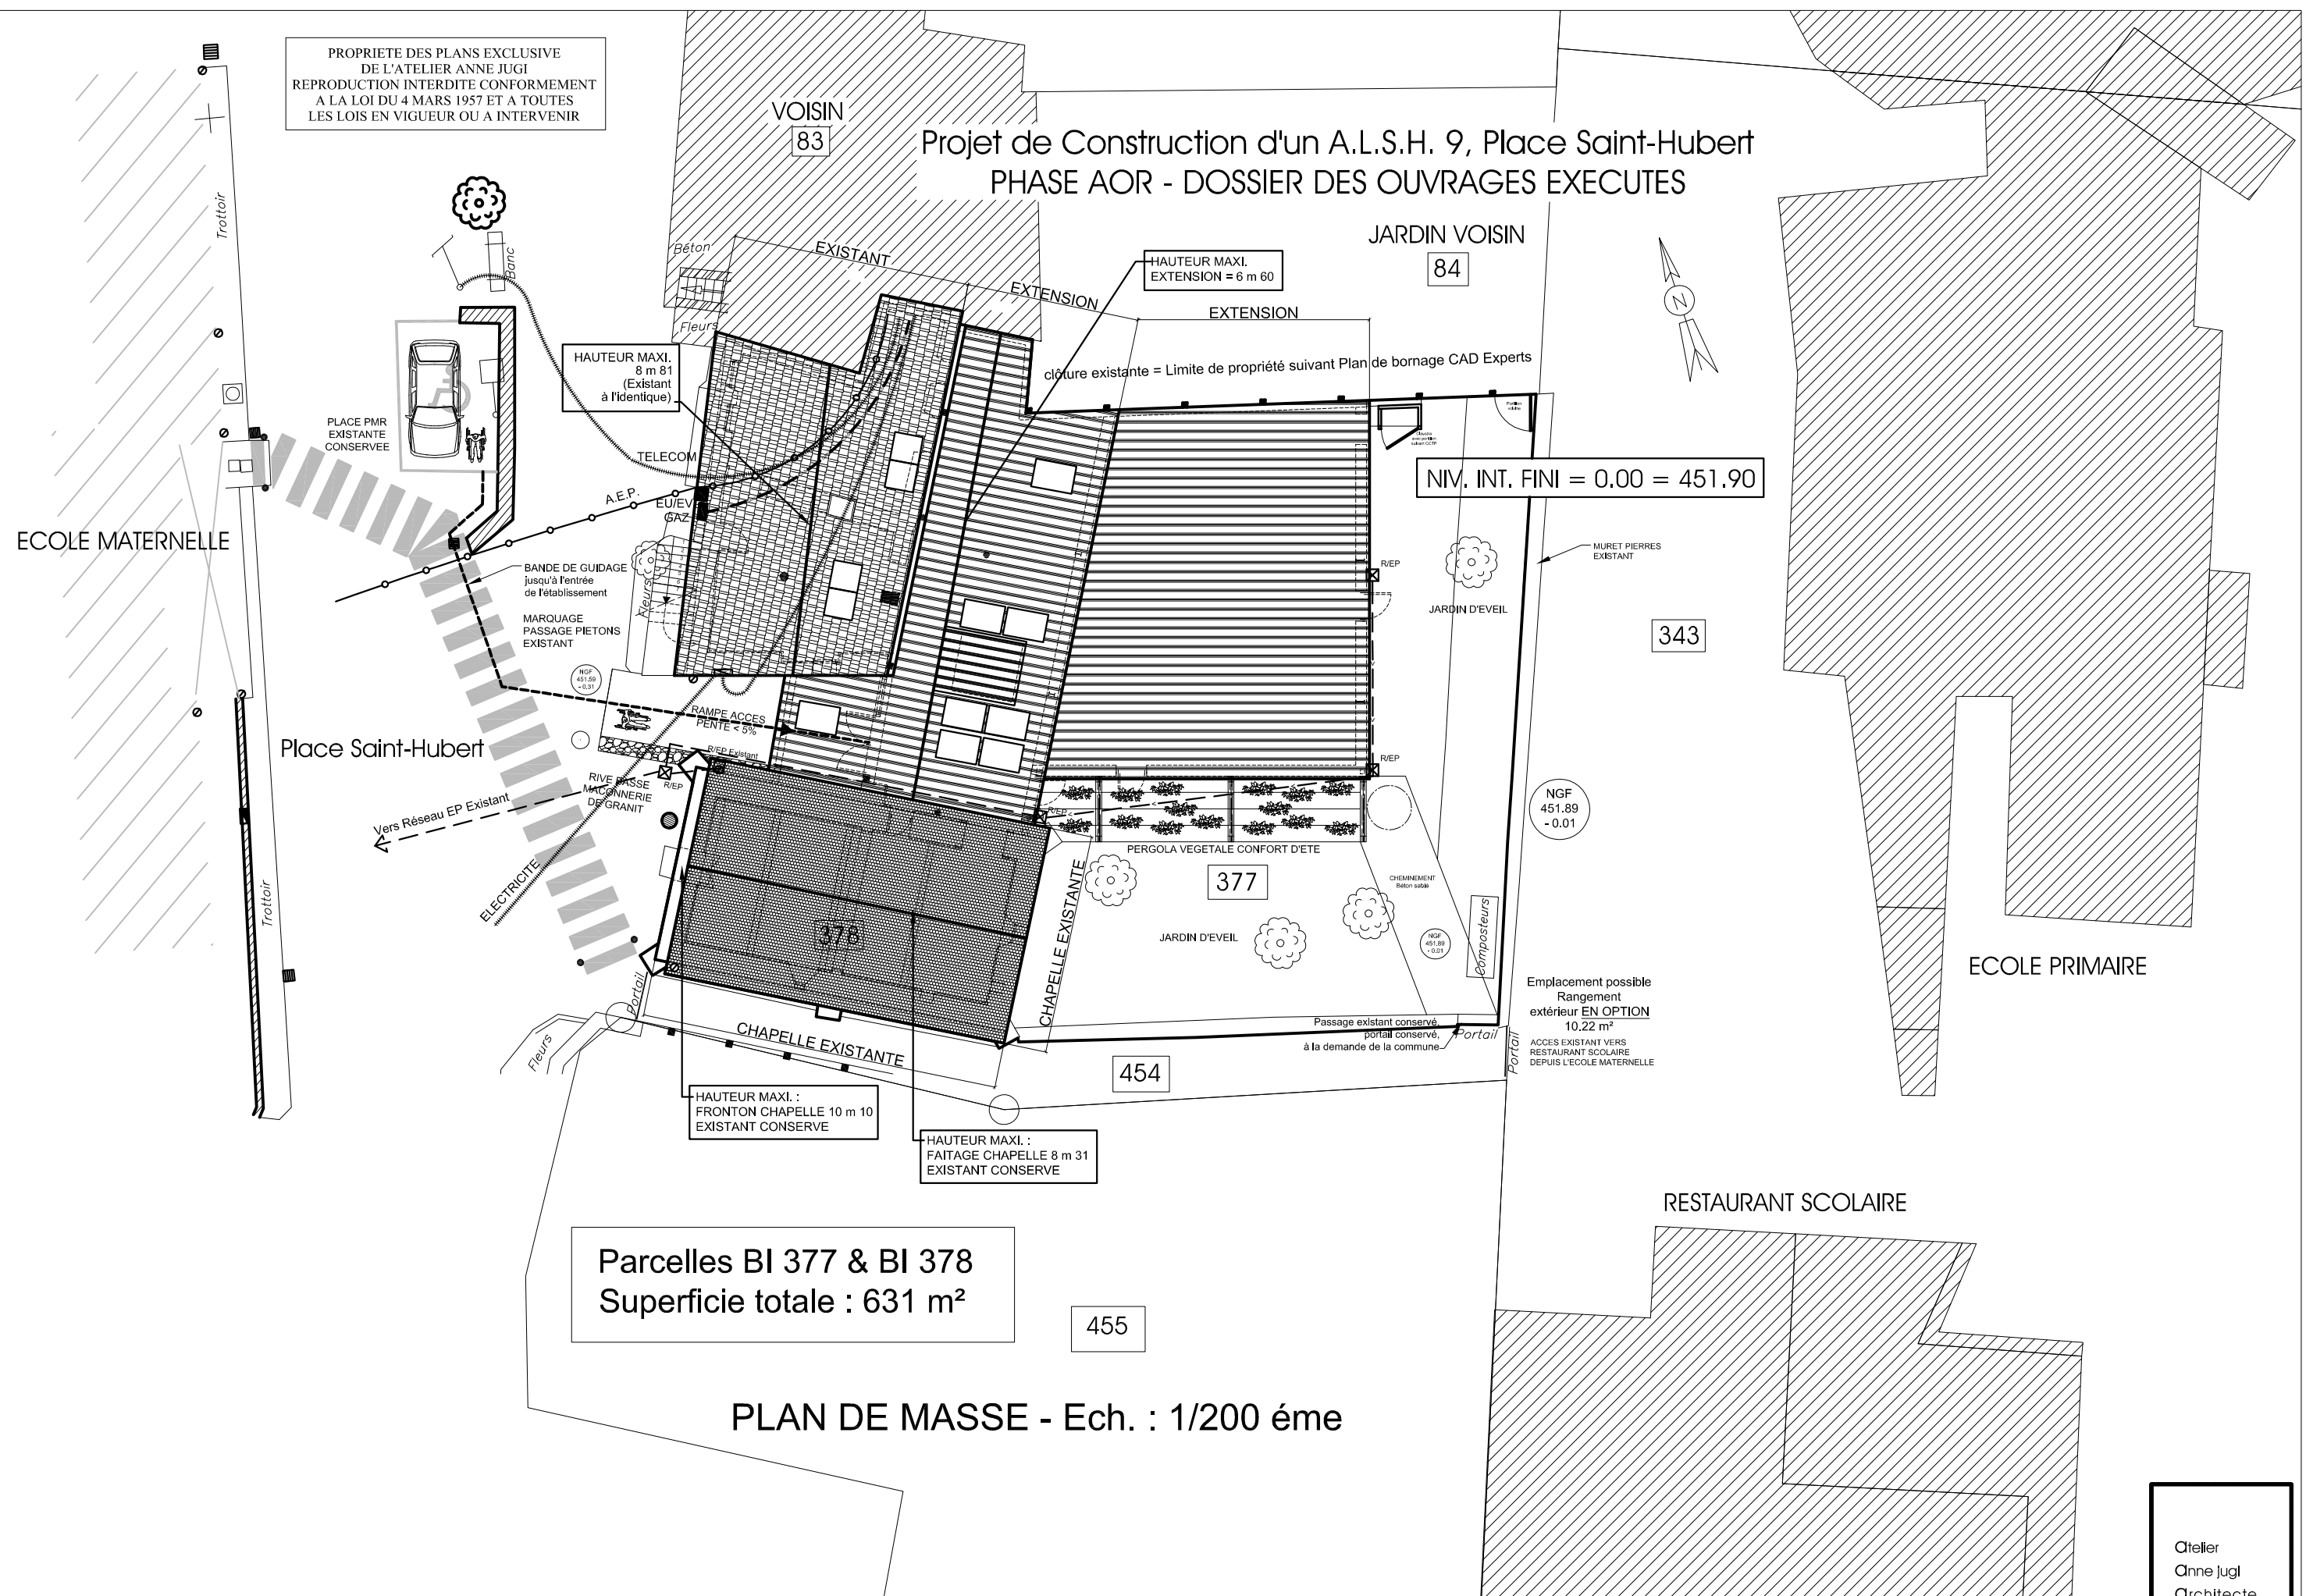

Parcelles BI 377 & BI 378  
Superficie totale : 631 m<sup>2</sup>

PLAN DE MASSE - Ech. : 1/200 ème