


EXISTANT

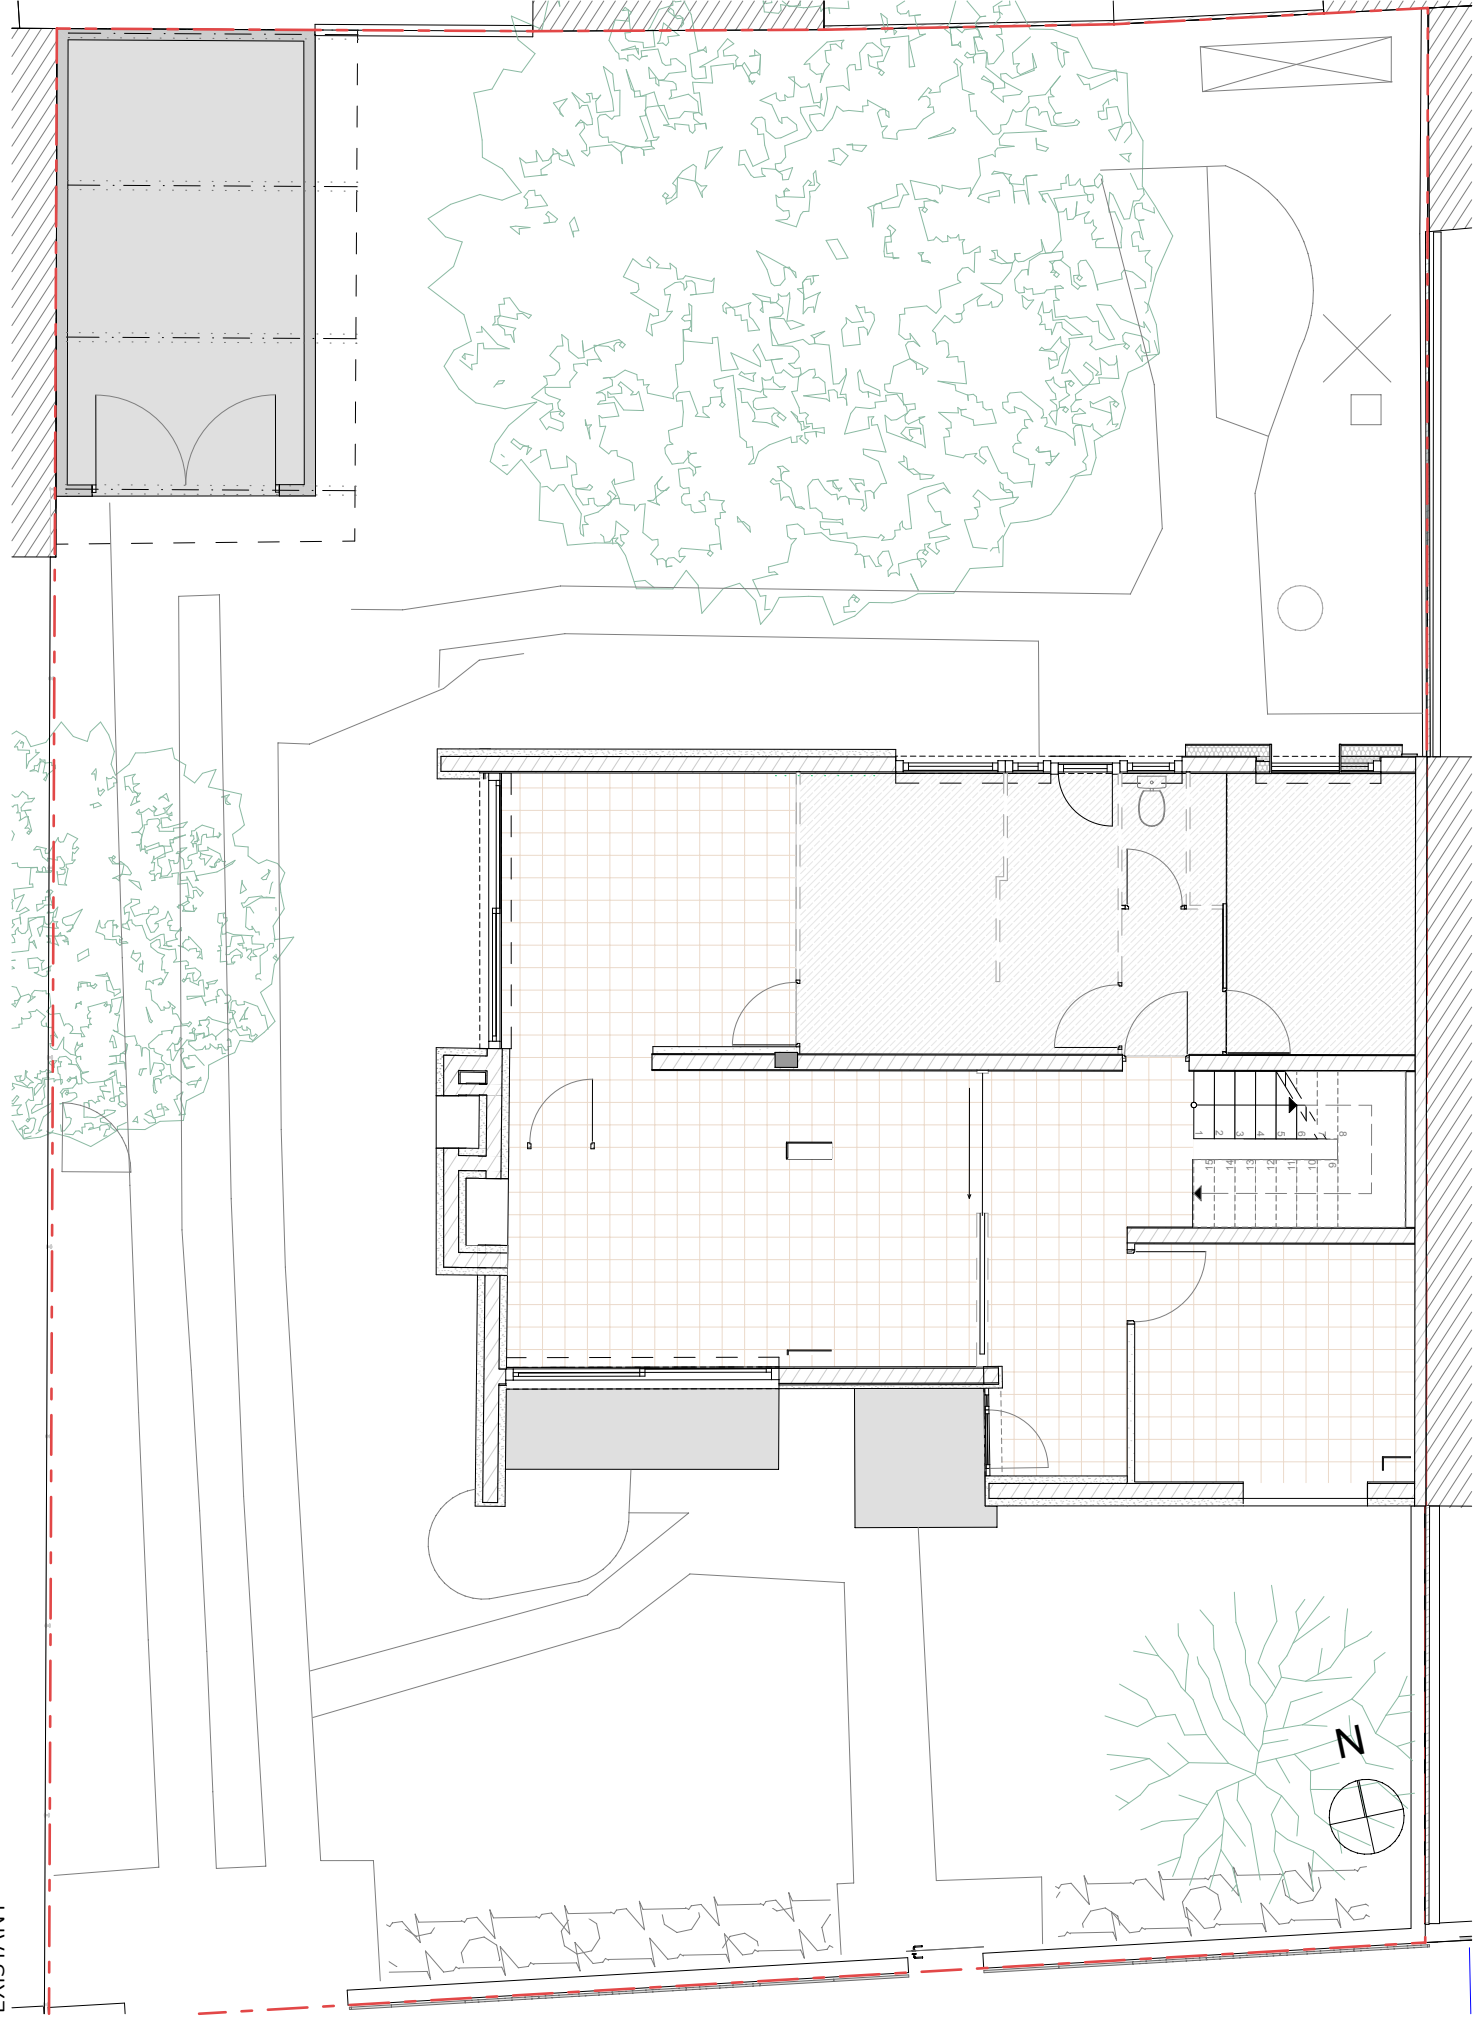

PROJET

