

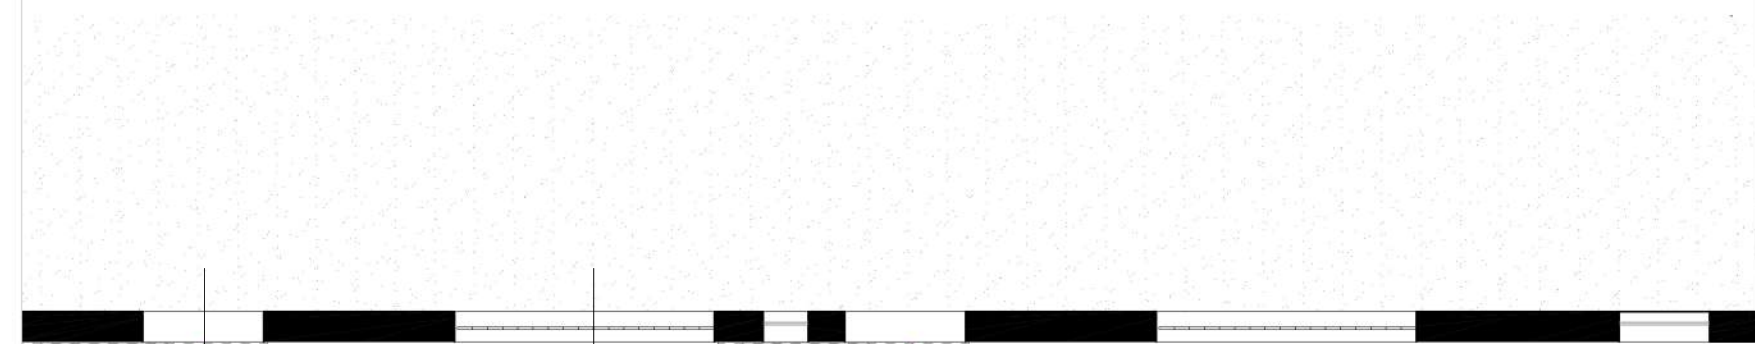


Stockage    Monte-charges    Sanitaires F    Accès du personnel    Vestiaires    Sanitaires H

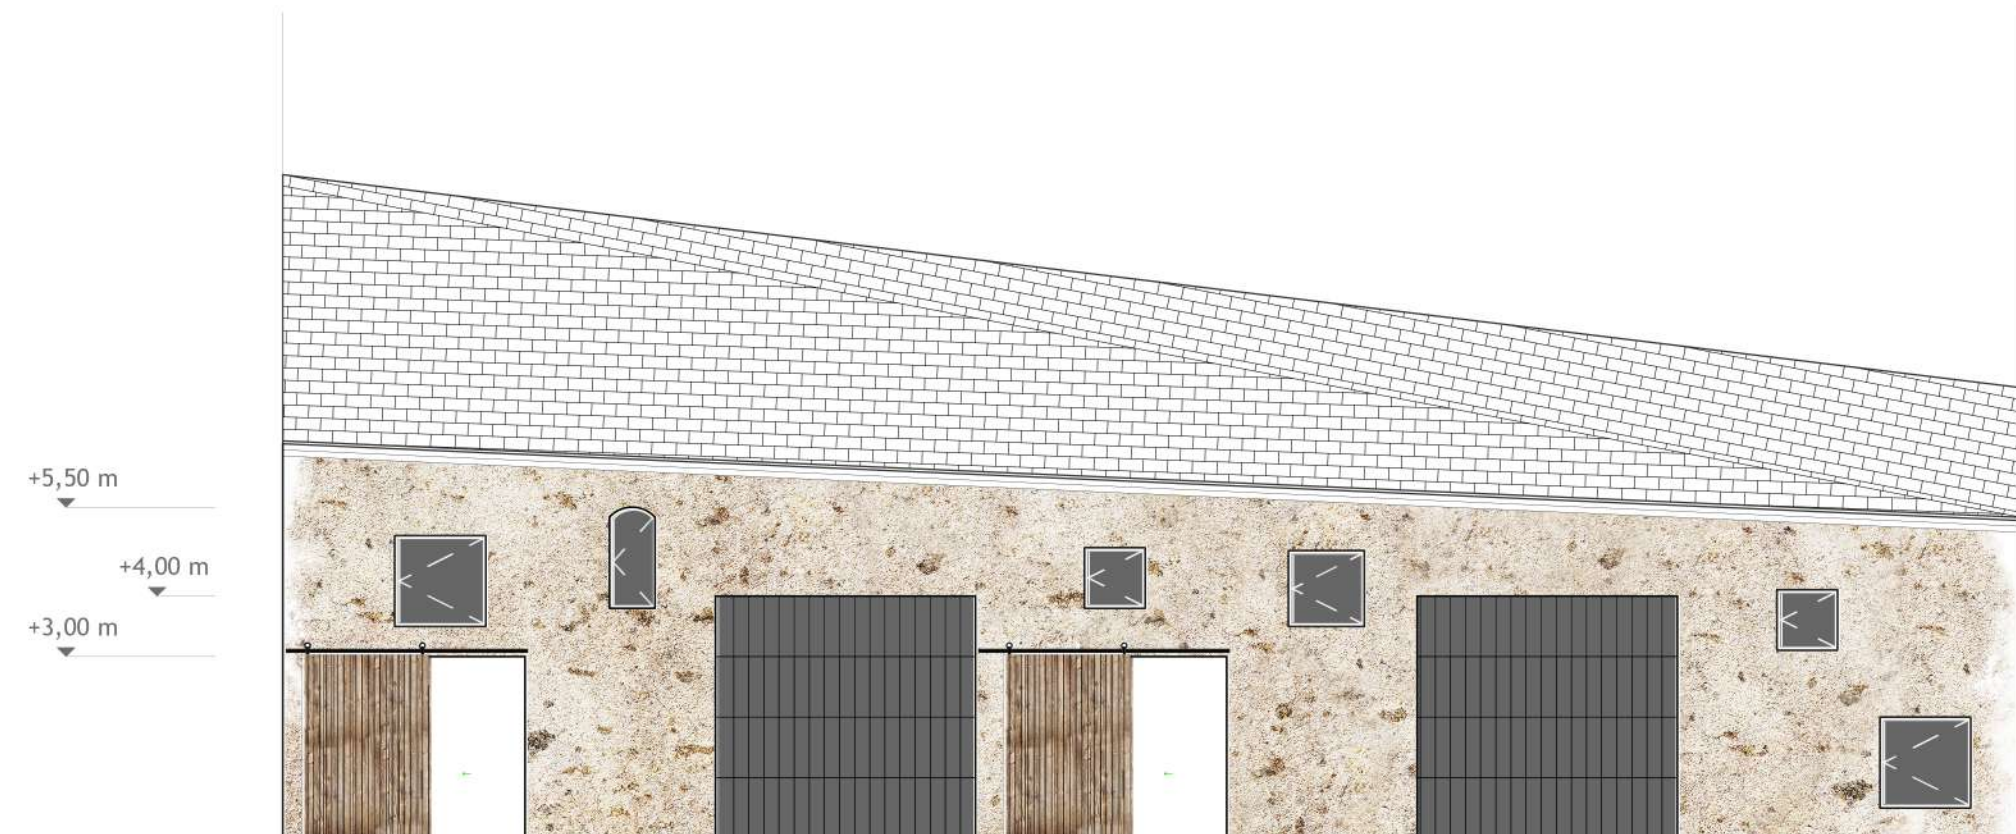

BATIMENT II ' FACADE SUD

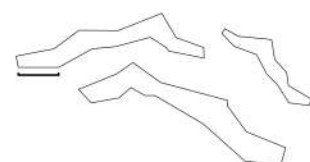

Déchargement / enlèvement    Travail



BATIMENT I ' FACADE NORD

