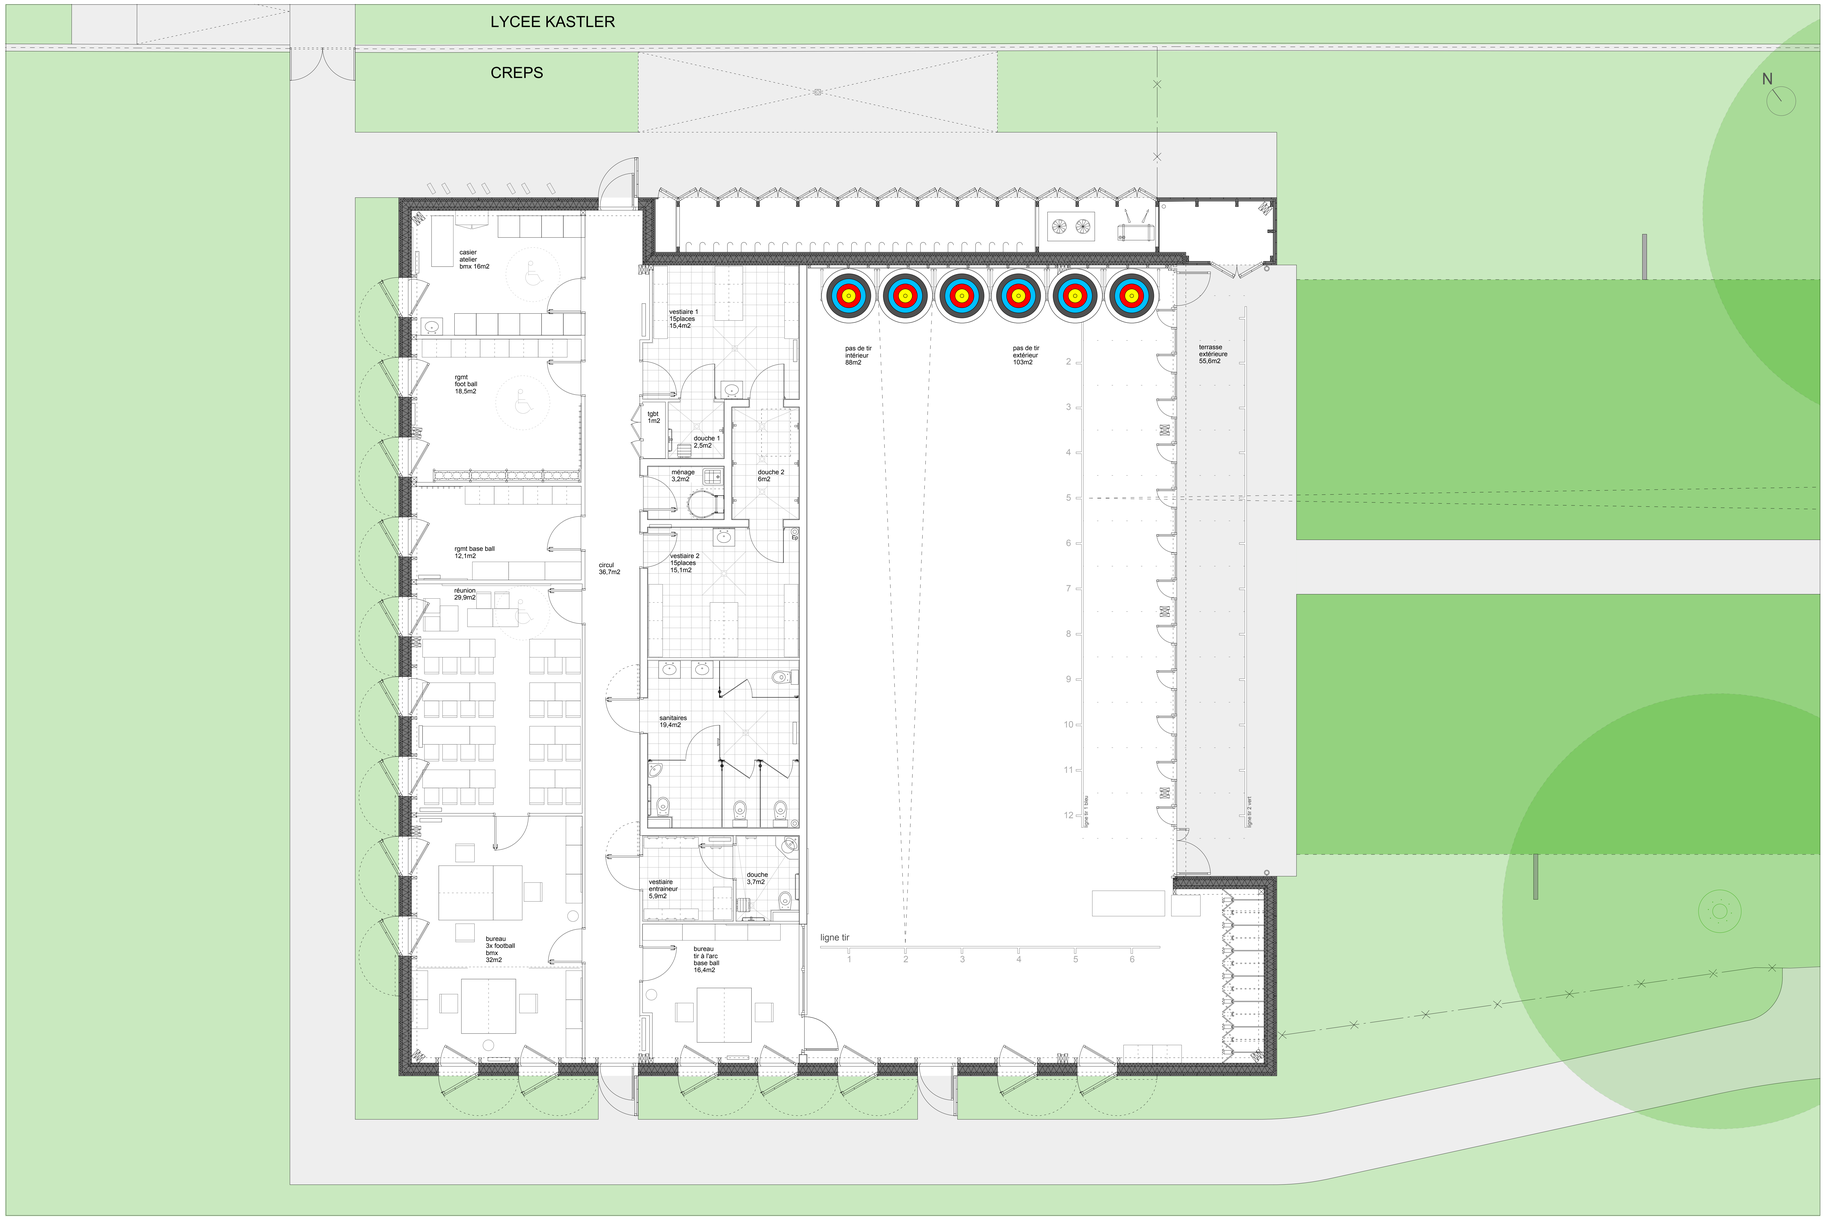
LYCEE KASTLER
CREPS
N
casier
atelier
bmx 16m2
rgmt
foot ball
18,5m2
rgmt base ball
12,1m2
réunion
29,9m2
bureau
3x football
bmx
32m2
circul
36,7m2
vestiaire 1
15places
15,4m2
tgbt
1m2
douche 1
2,5m2
ménage
3,2m2
douche 2
6m2
vestiaire 2
15places
15,1m2
sanitaires
19,4m2
vestiaire
entraineur
5,9m2
douche
3,7m2
bureau
tir à l'arc
base ball
16,4m2
pas de tir
intérieur
88m2
pas de tir
extérieur
103m2
terrasse
extérieure
55,6m2
ligne tir
1
2
3
4
5
6
7
8
9
10
11
12
ligne tir 1 bleu
ligne tir 2 vert