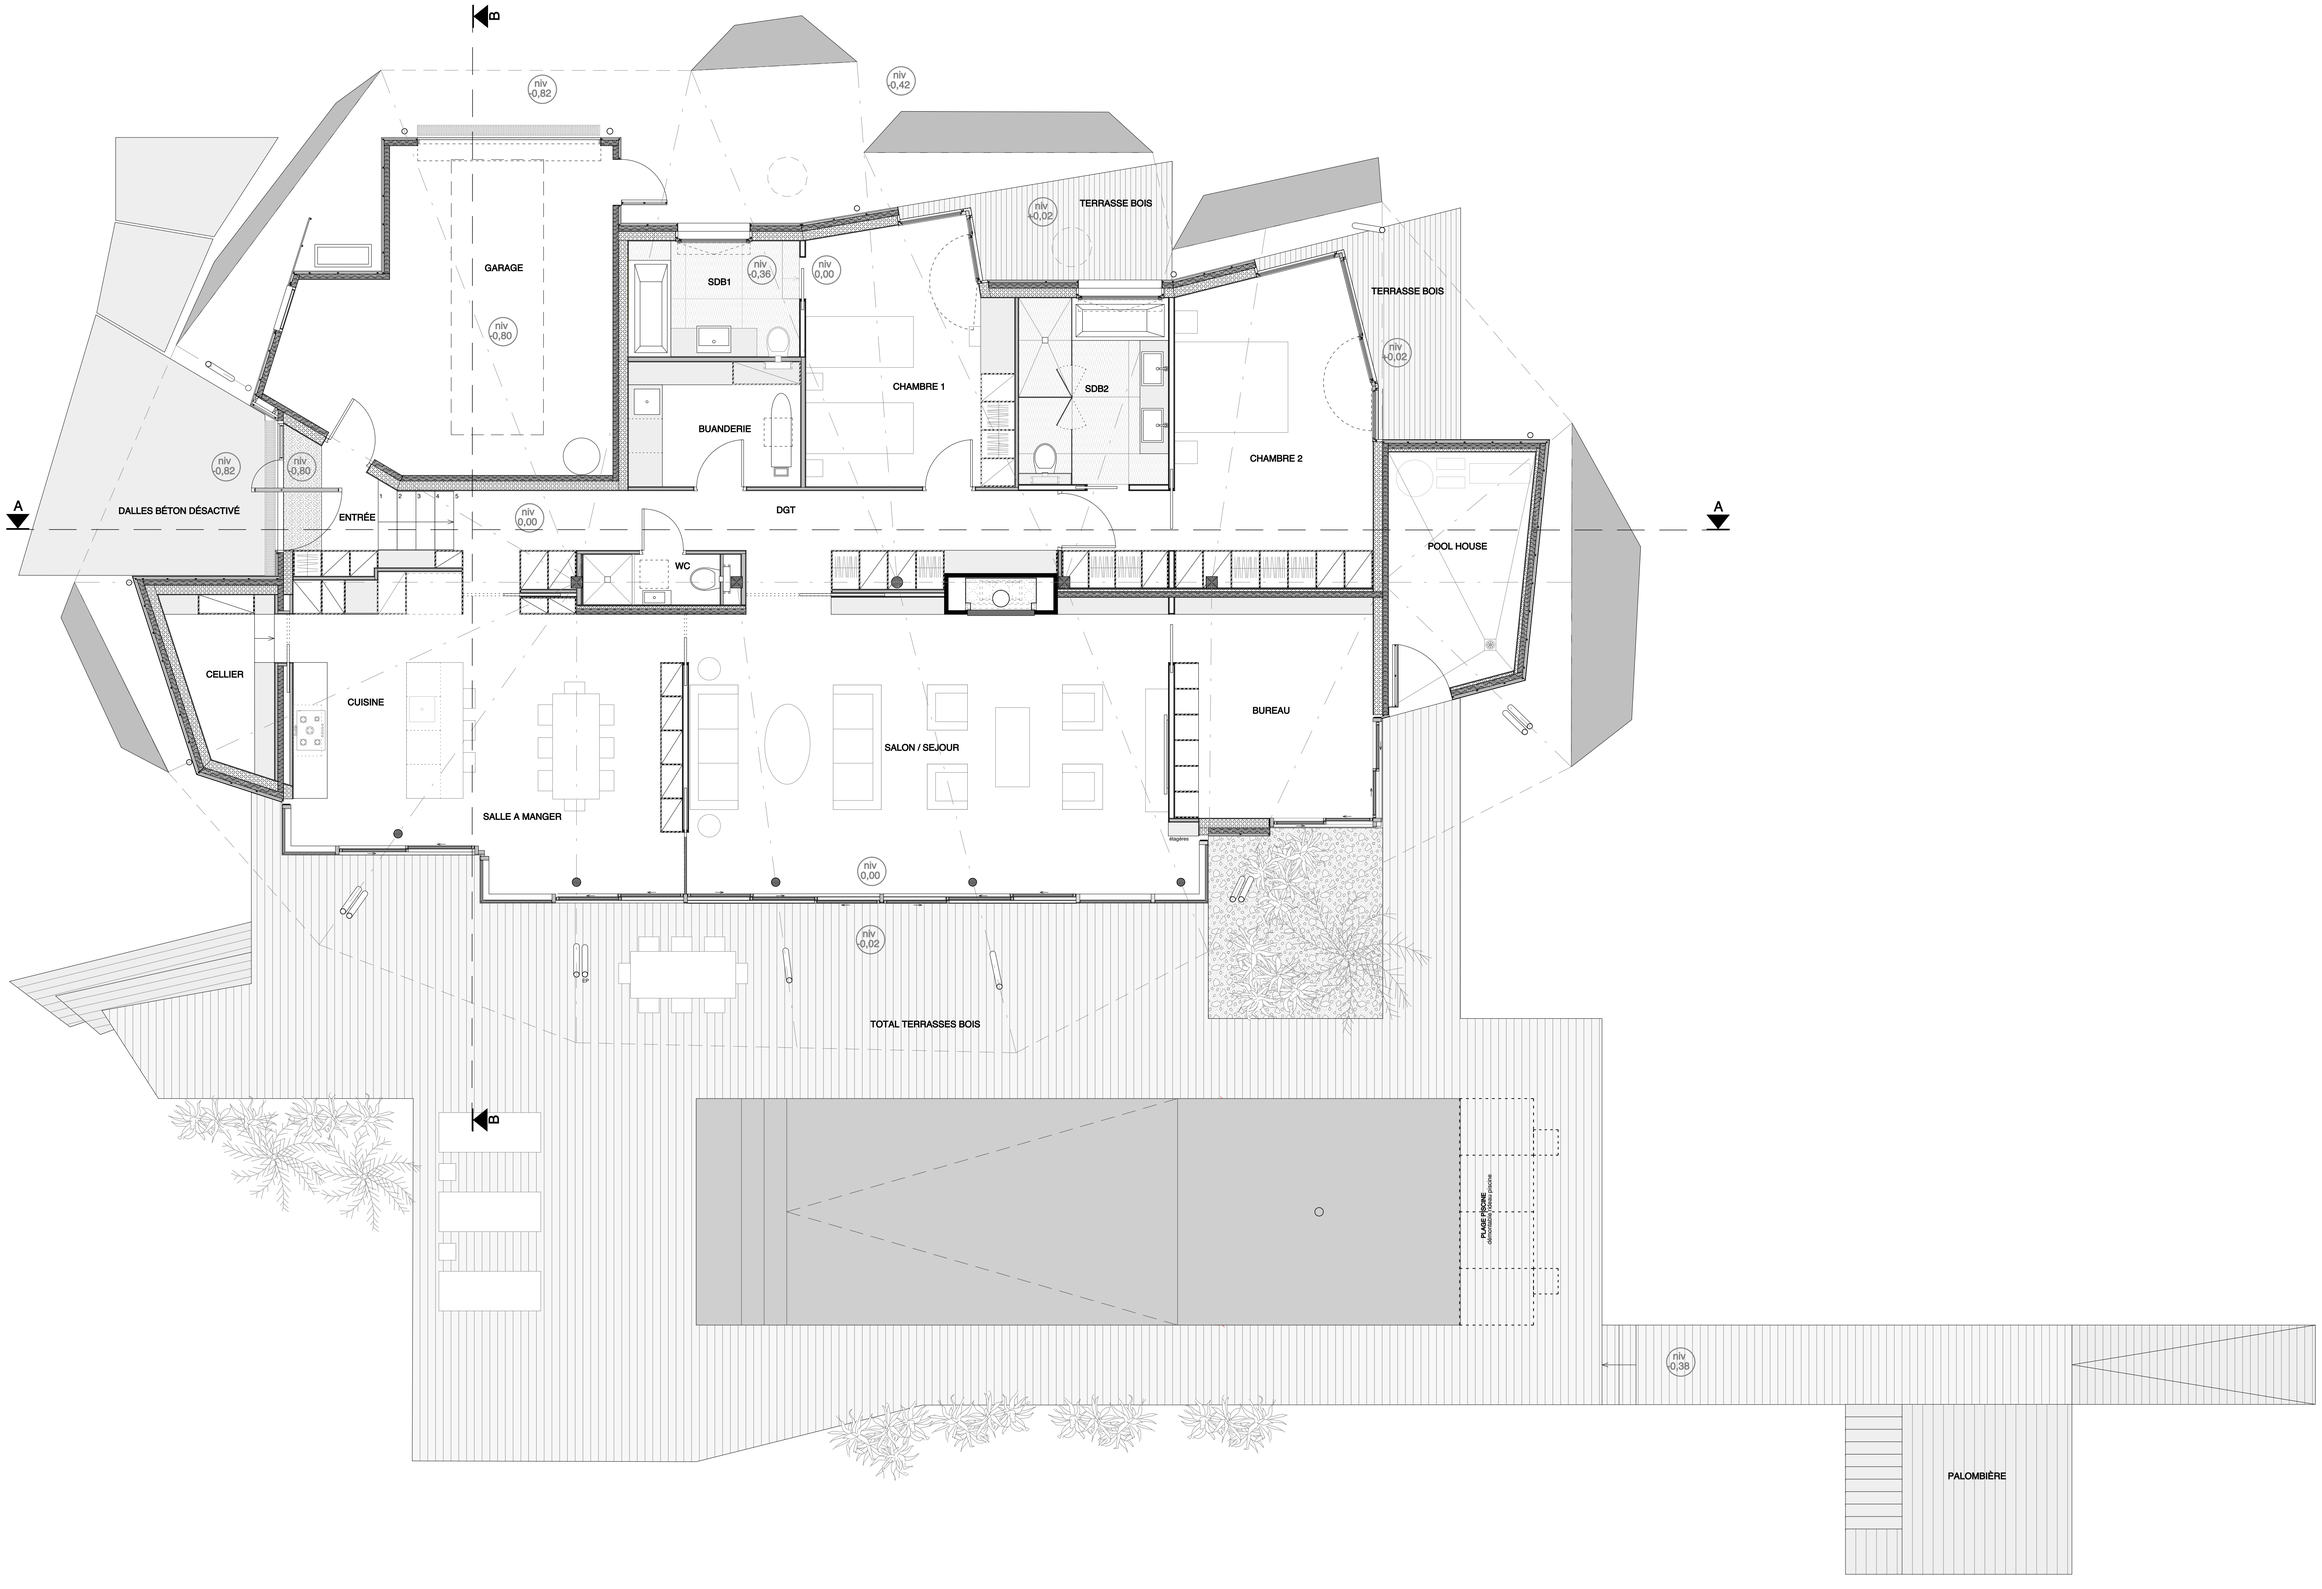
B
niv -0,82
niv -0,42
TERRASSE BOIS
niv -0,02
GARAGE
niv -0,80
SDB1
niv -0,36
niv 0,00
CHAMBRE 1
SDB2
BUANDERIE
TERRASSE BOIS
niv -0,02
CHAMBRE 2
niv -0,82
niv -0,80
A
DALLES BÉTON DÉSACTIVÉ
ENTRÉE
1 2 3 4 5
niv 0,00
DGT
A
POOL HOUSE
WC
CELLIER
CUISINE
SALON / SEJOUR
BUREAU
SALLE A MANGER
étagères
niv 0,00
niv -0,02
TOTAL TERRASSES BOIS
B
PLAGE PISCINE
démontable / niveau piscine
niv -0,38
PALOMBIÈRE