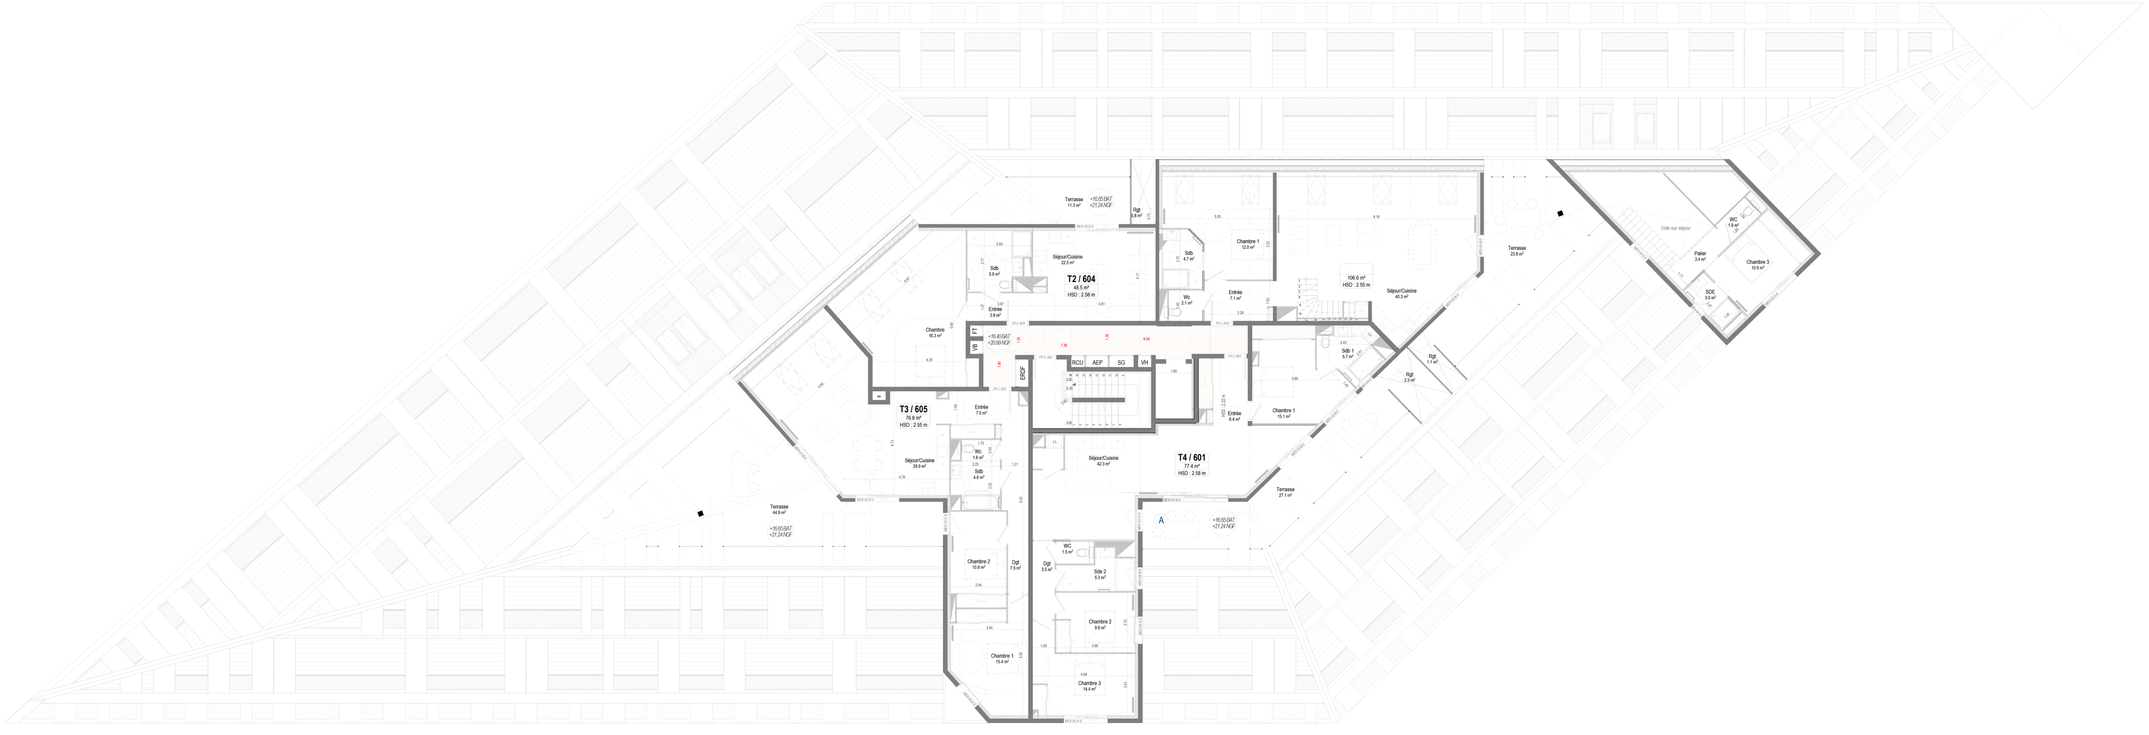
T2 / 604
48.5 m²
HSO : 2.58 m
T3 / 605
76.8 m²
HSO : 2.55 m
T4 / 601
77.6 m²
HSO : 2.58 m
Terrasse
11.3 m²
+16.65 GAT
+21.24 NGF
Rgt
0.8 m²
Séjour/Cuisine
22.3 m²
Sdb
5.9 m²
Entrée
3.8 m²
Chambre
16.3 m²
Chambre 1
12.9 m²
Sdb
4.7 m²
Wc
2.1 m²
Entrée
7.1 m²
106.6 m²
HSO : 2.55 m
Séjour/Cuisine
42.3 m²
Terrasse
23.8 m²
Vide sur séjour
WC
1.9 m²
Palier
3.4 m²
Chambre 3
10.5 m²
SDE
3.0 m²
+15.43 GAT
+20.09 NGF
RCU
AEP
SG
VH
EP/CF
Sdb 1
5.7 m²
Rgt
1.1 m²
Rgt
2.3 m²
Entrée
7.0 m²
Entrée
6.4 m²
Chambre 1
15.1 m²
Séjour/Cuisine
29.9 m²
Wc
1.6 m²
Sdb
4.4 m²
Séjour/Cuisine
42.3 m²
Terrasse
27.1 m²
Terrasse
44.9 m²
+16.65 GAT
+21.24 NGF
+16.65 GAT
+21.24 NGF
A
WC
1.5 m²
Chambre 2
10.8 m²
Dgt
7.3 m²
Dgt
3.5 m²
Sde 2
5.3 m²
Chambre 2
9.6 m²
Chambre 1
15.4 m²
Chambre 3
14.4 m²