


Orientation Nord-Ouest

+11.80m

+13.00m



1m

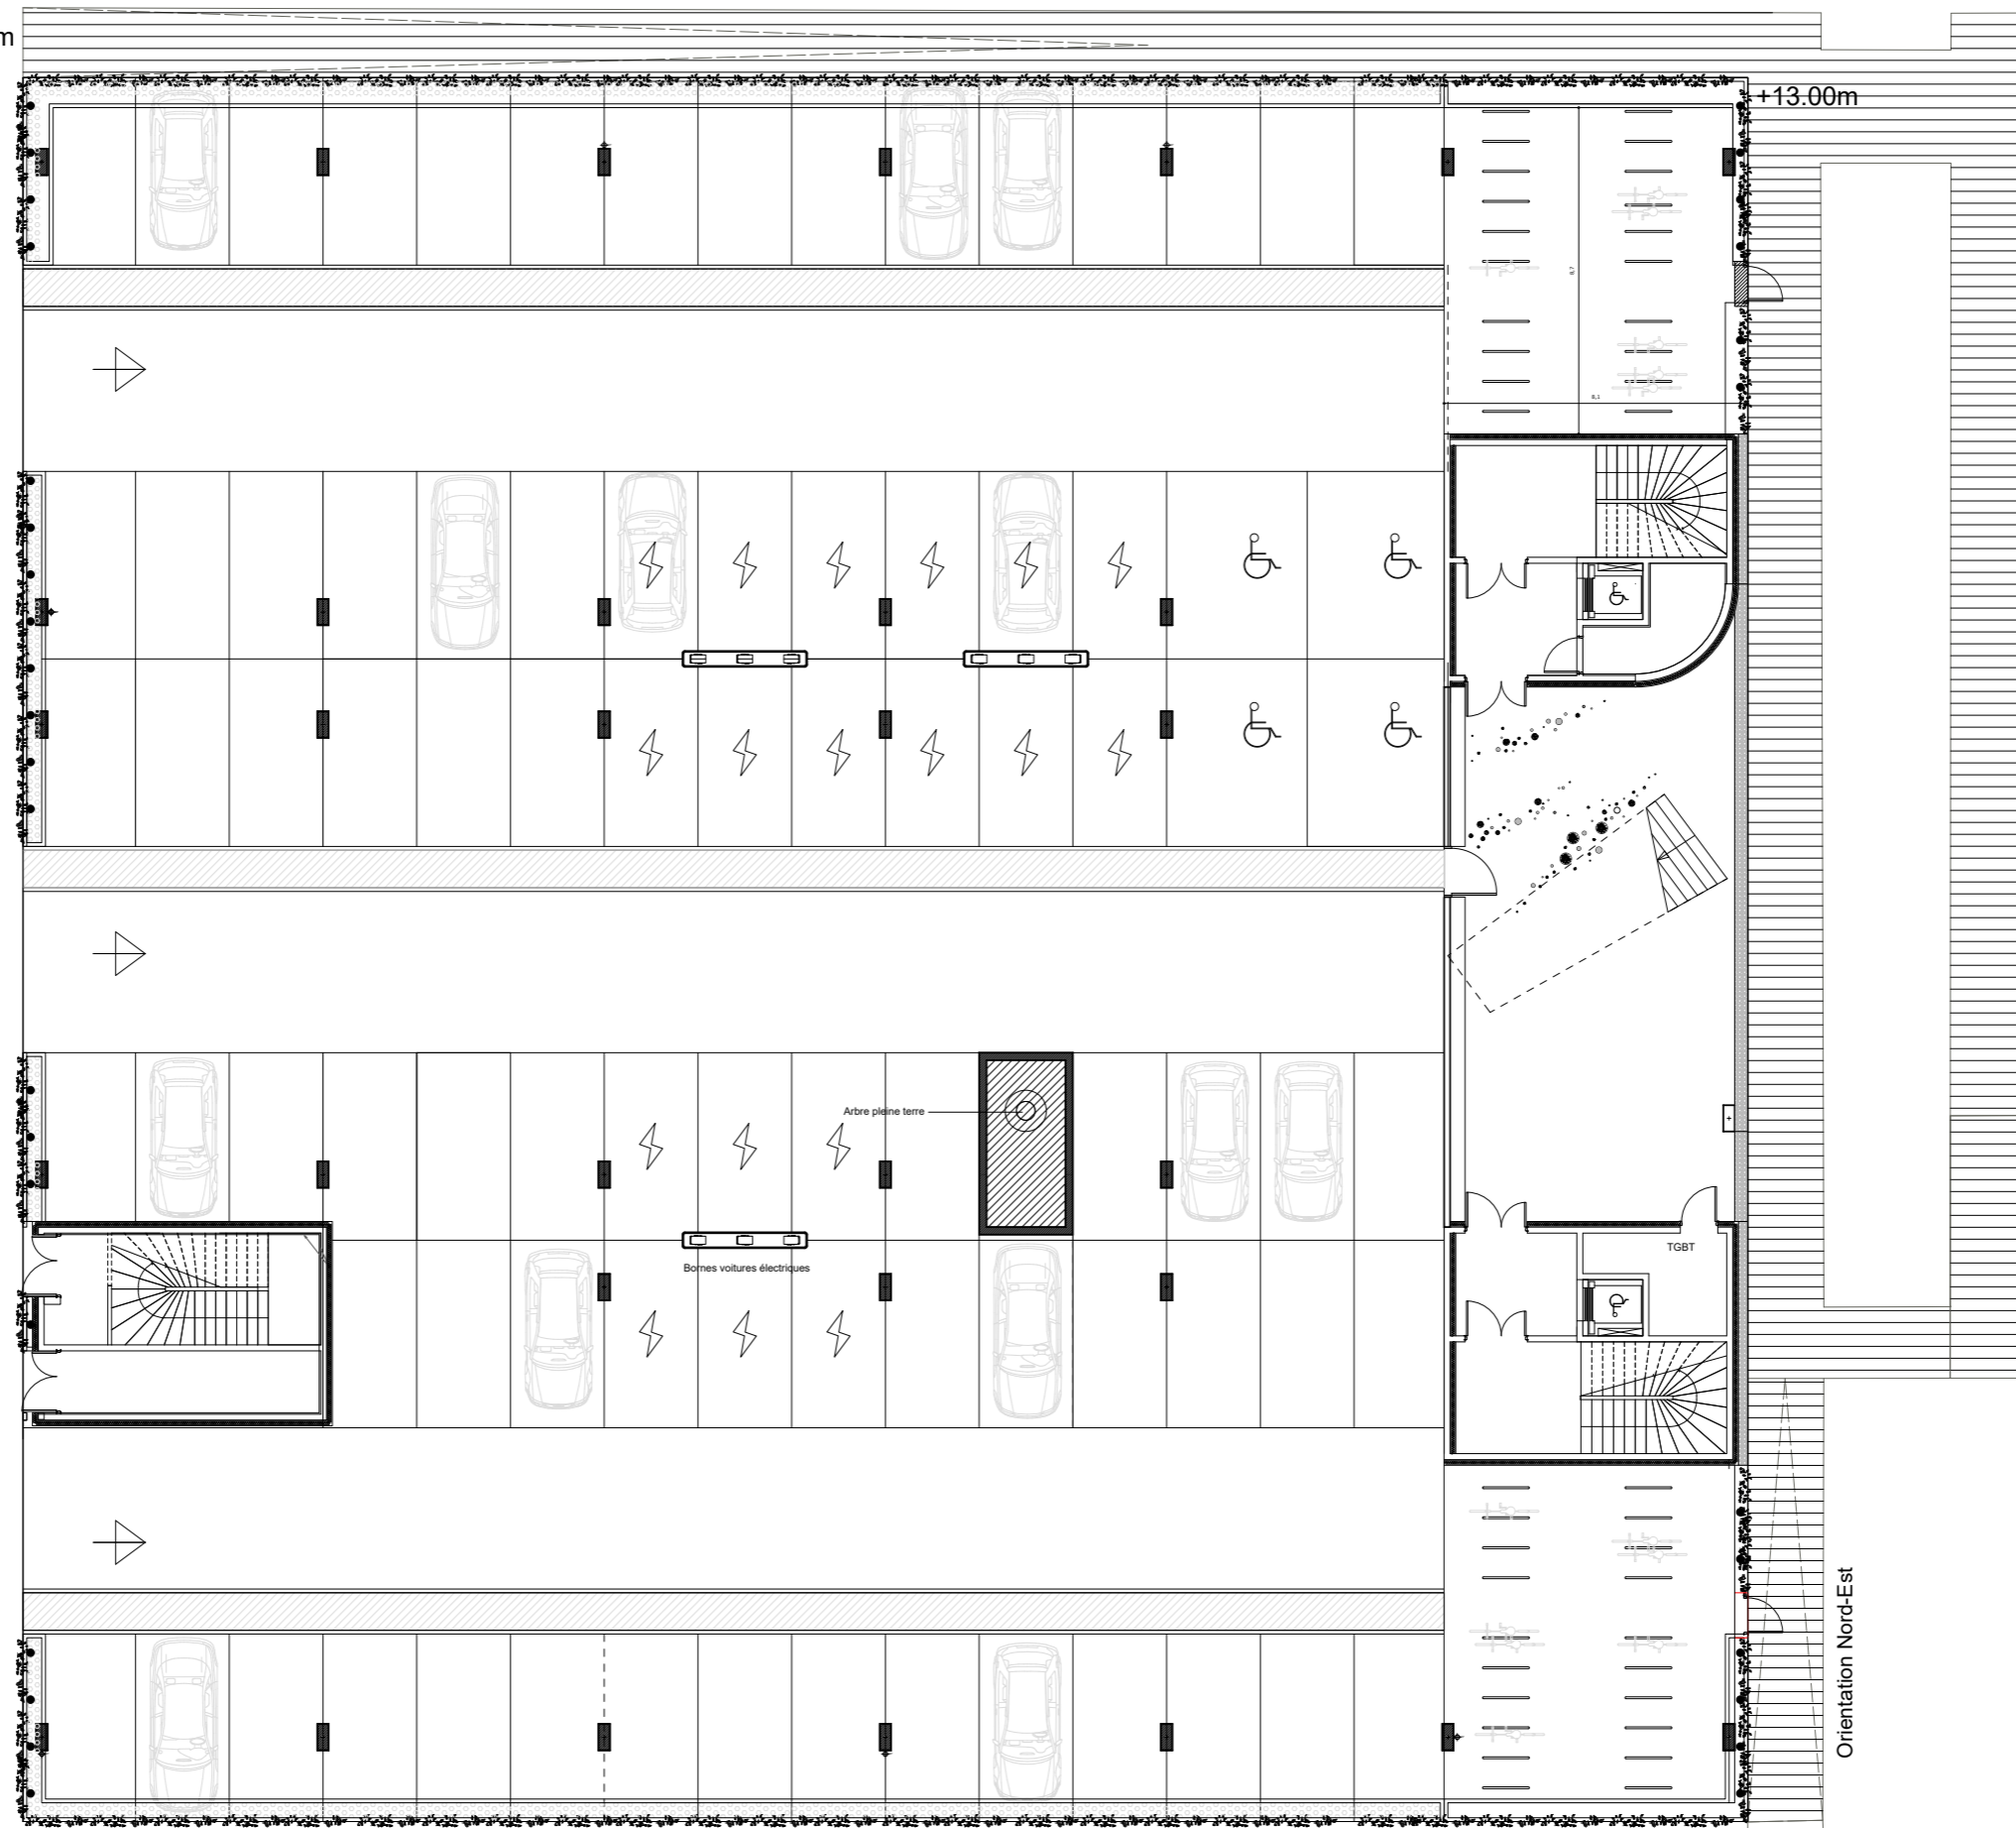

Orientation Sud-Ouest

Orientation Sud-Est

Orientation Nord-Est

PLAN RDC