


PLAN

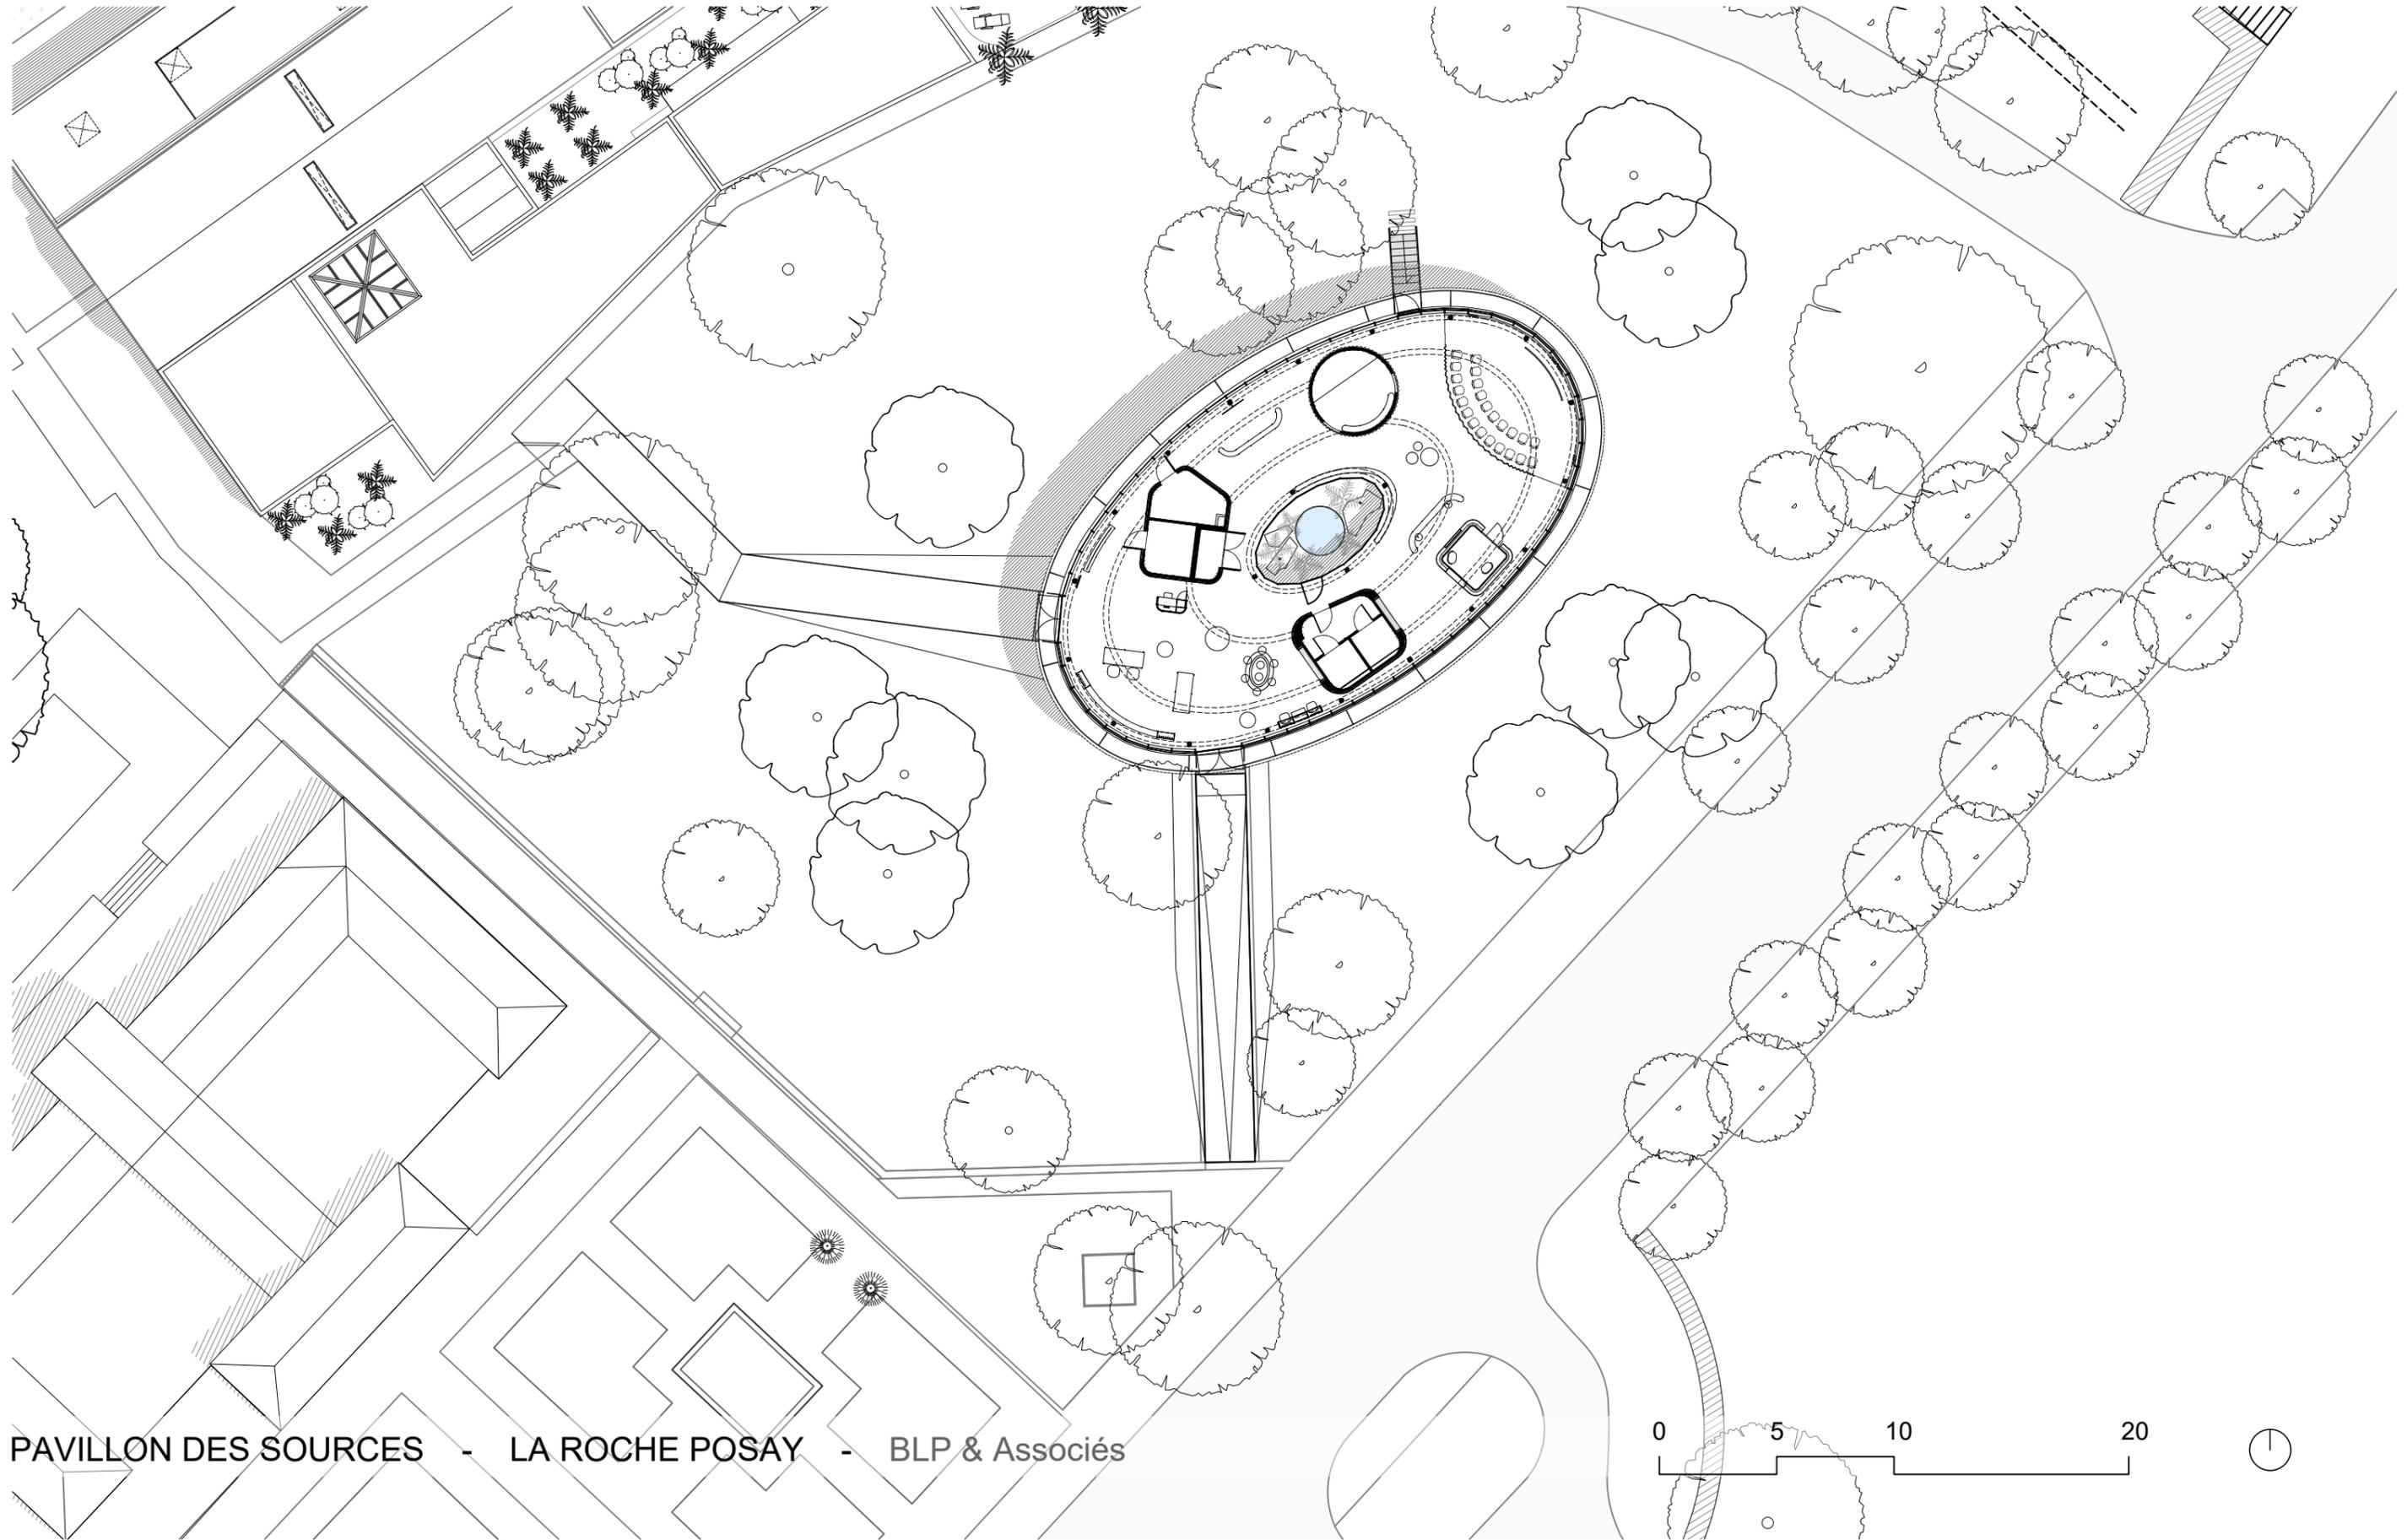

PAVILLON DES SOURCES - LA ROCHE POSAY - BLP & Associés

0 5 10 20

