


Existant



Projet

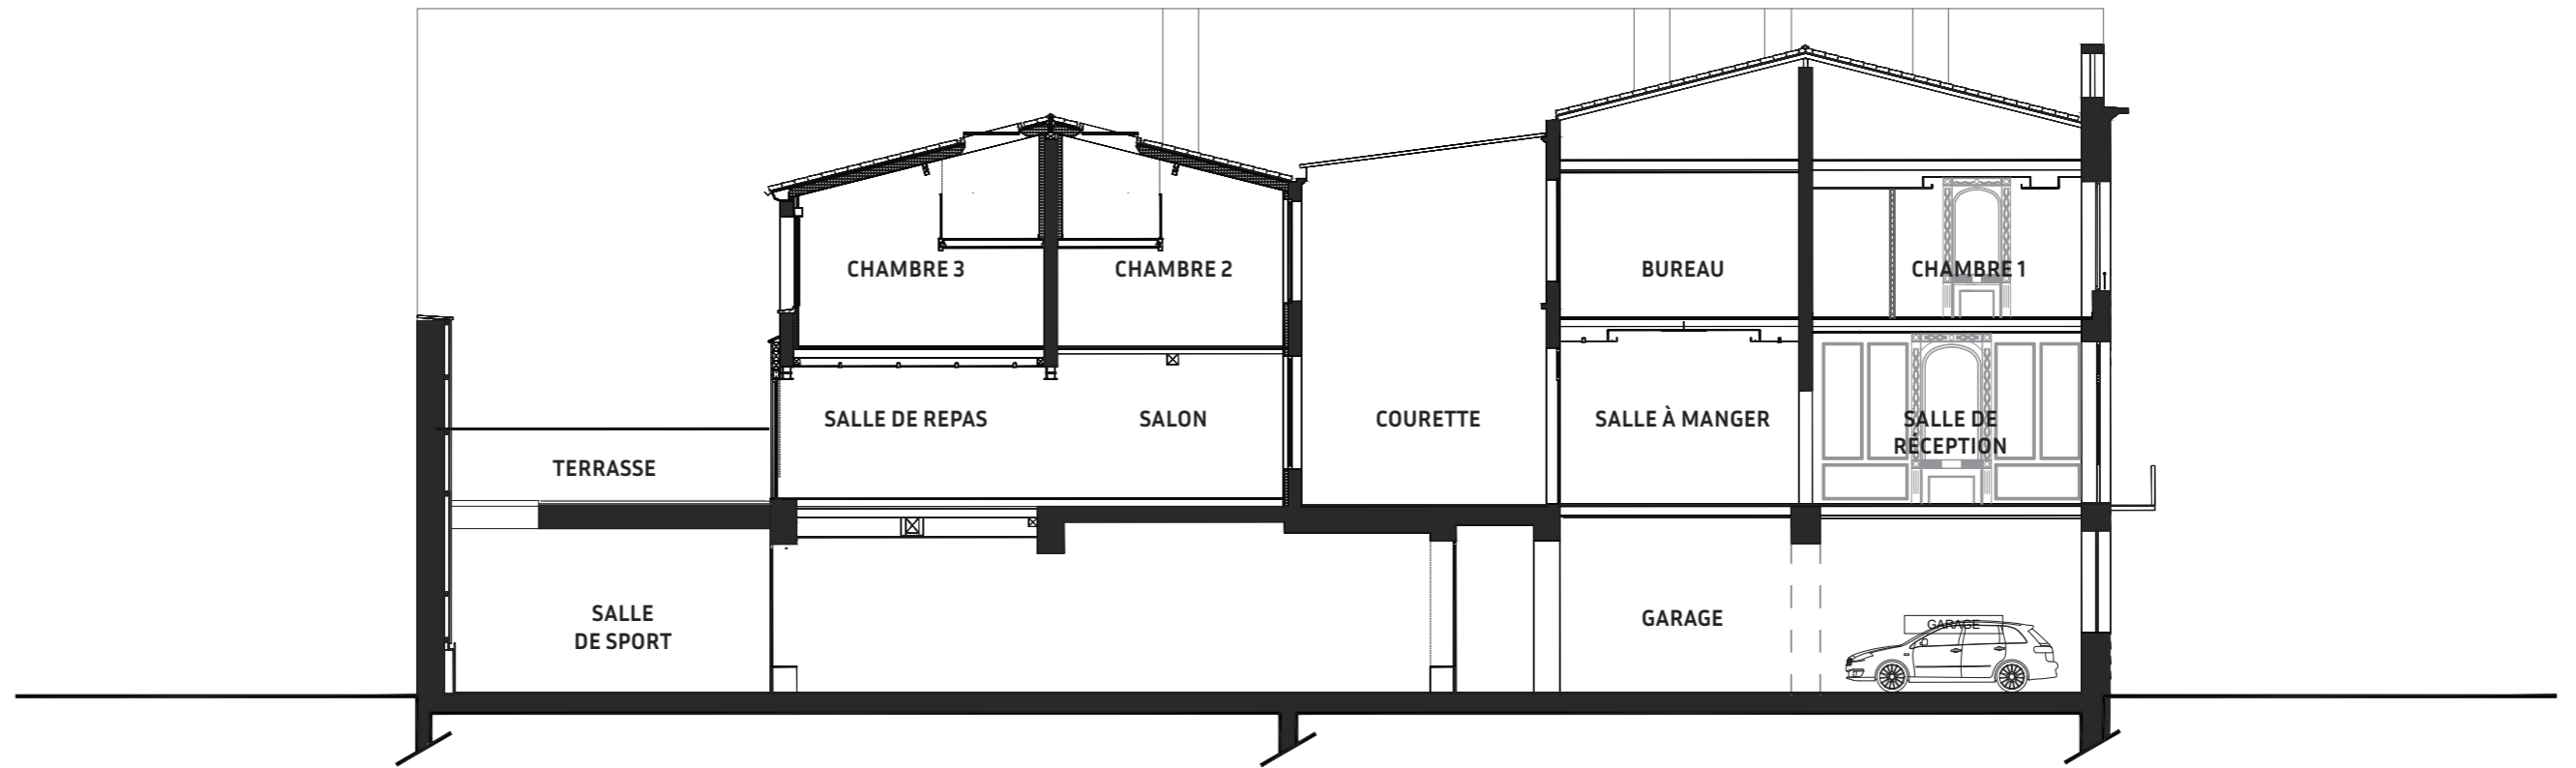