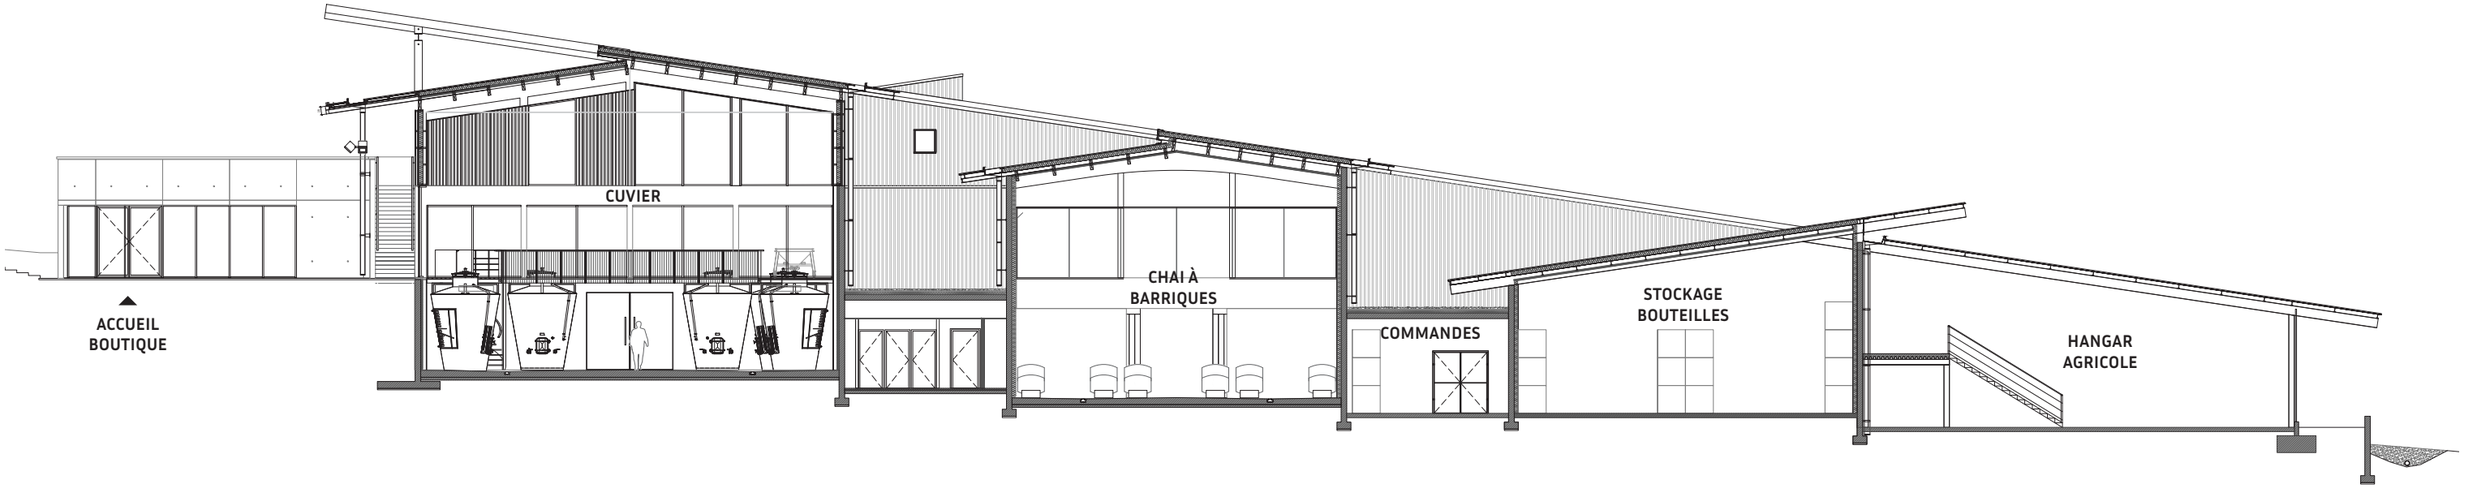

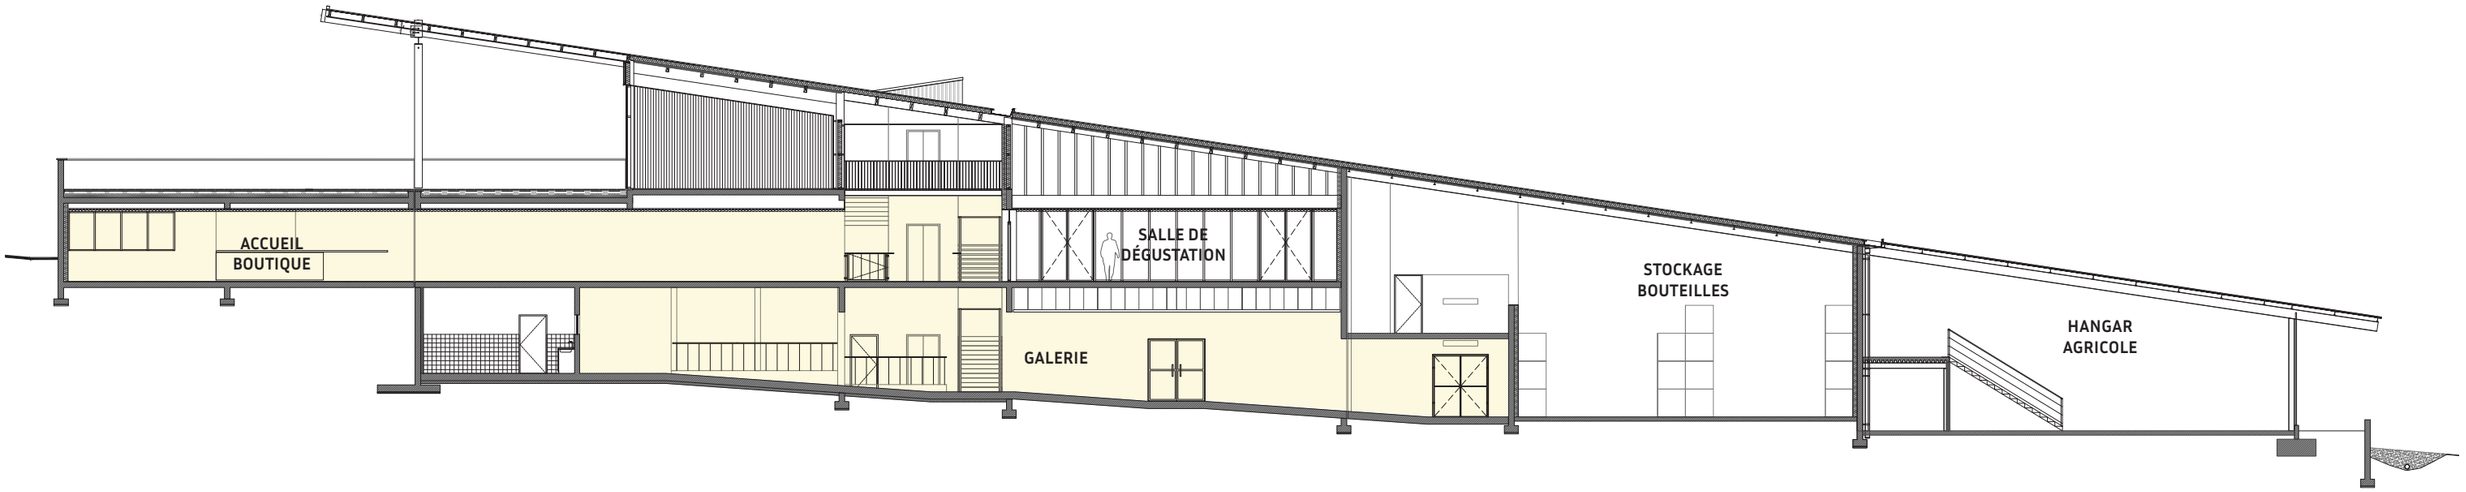

Malherbes - **PLAN DE COUPES**

0 5 10m