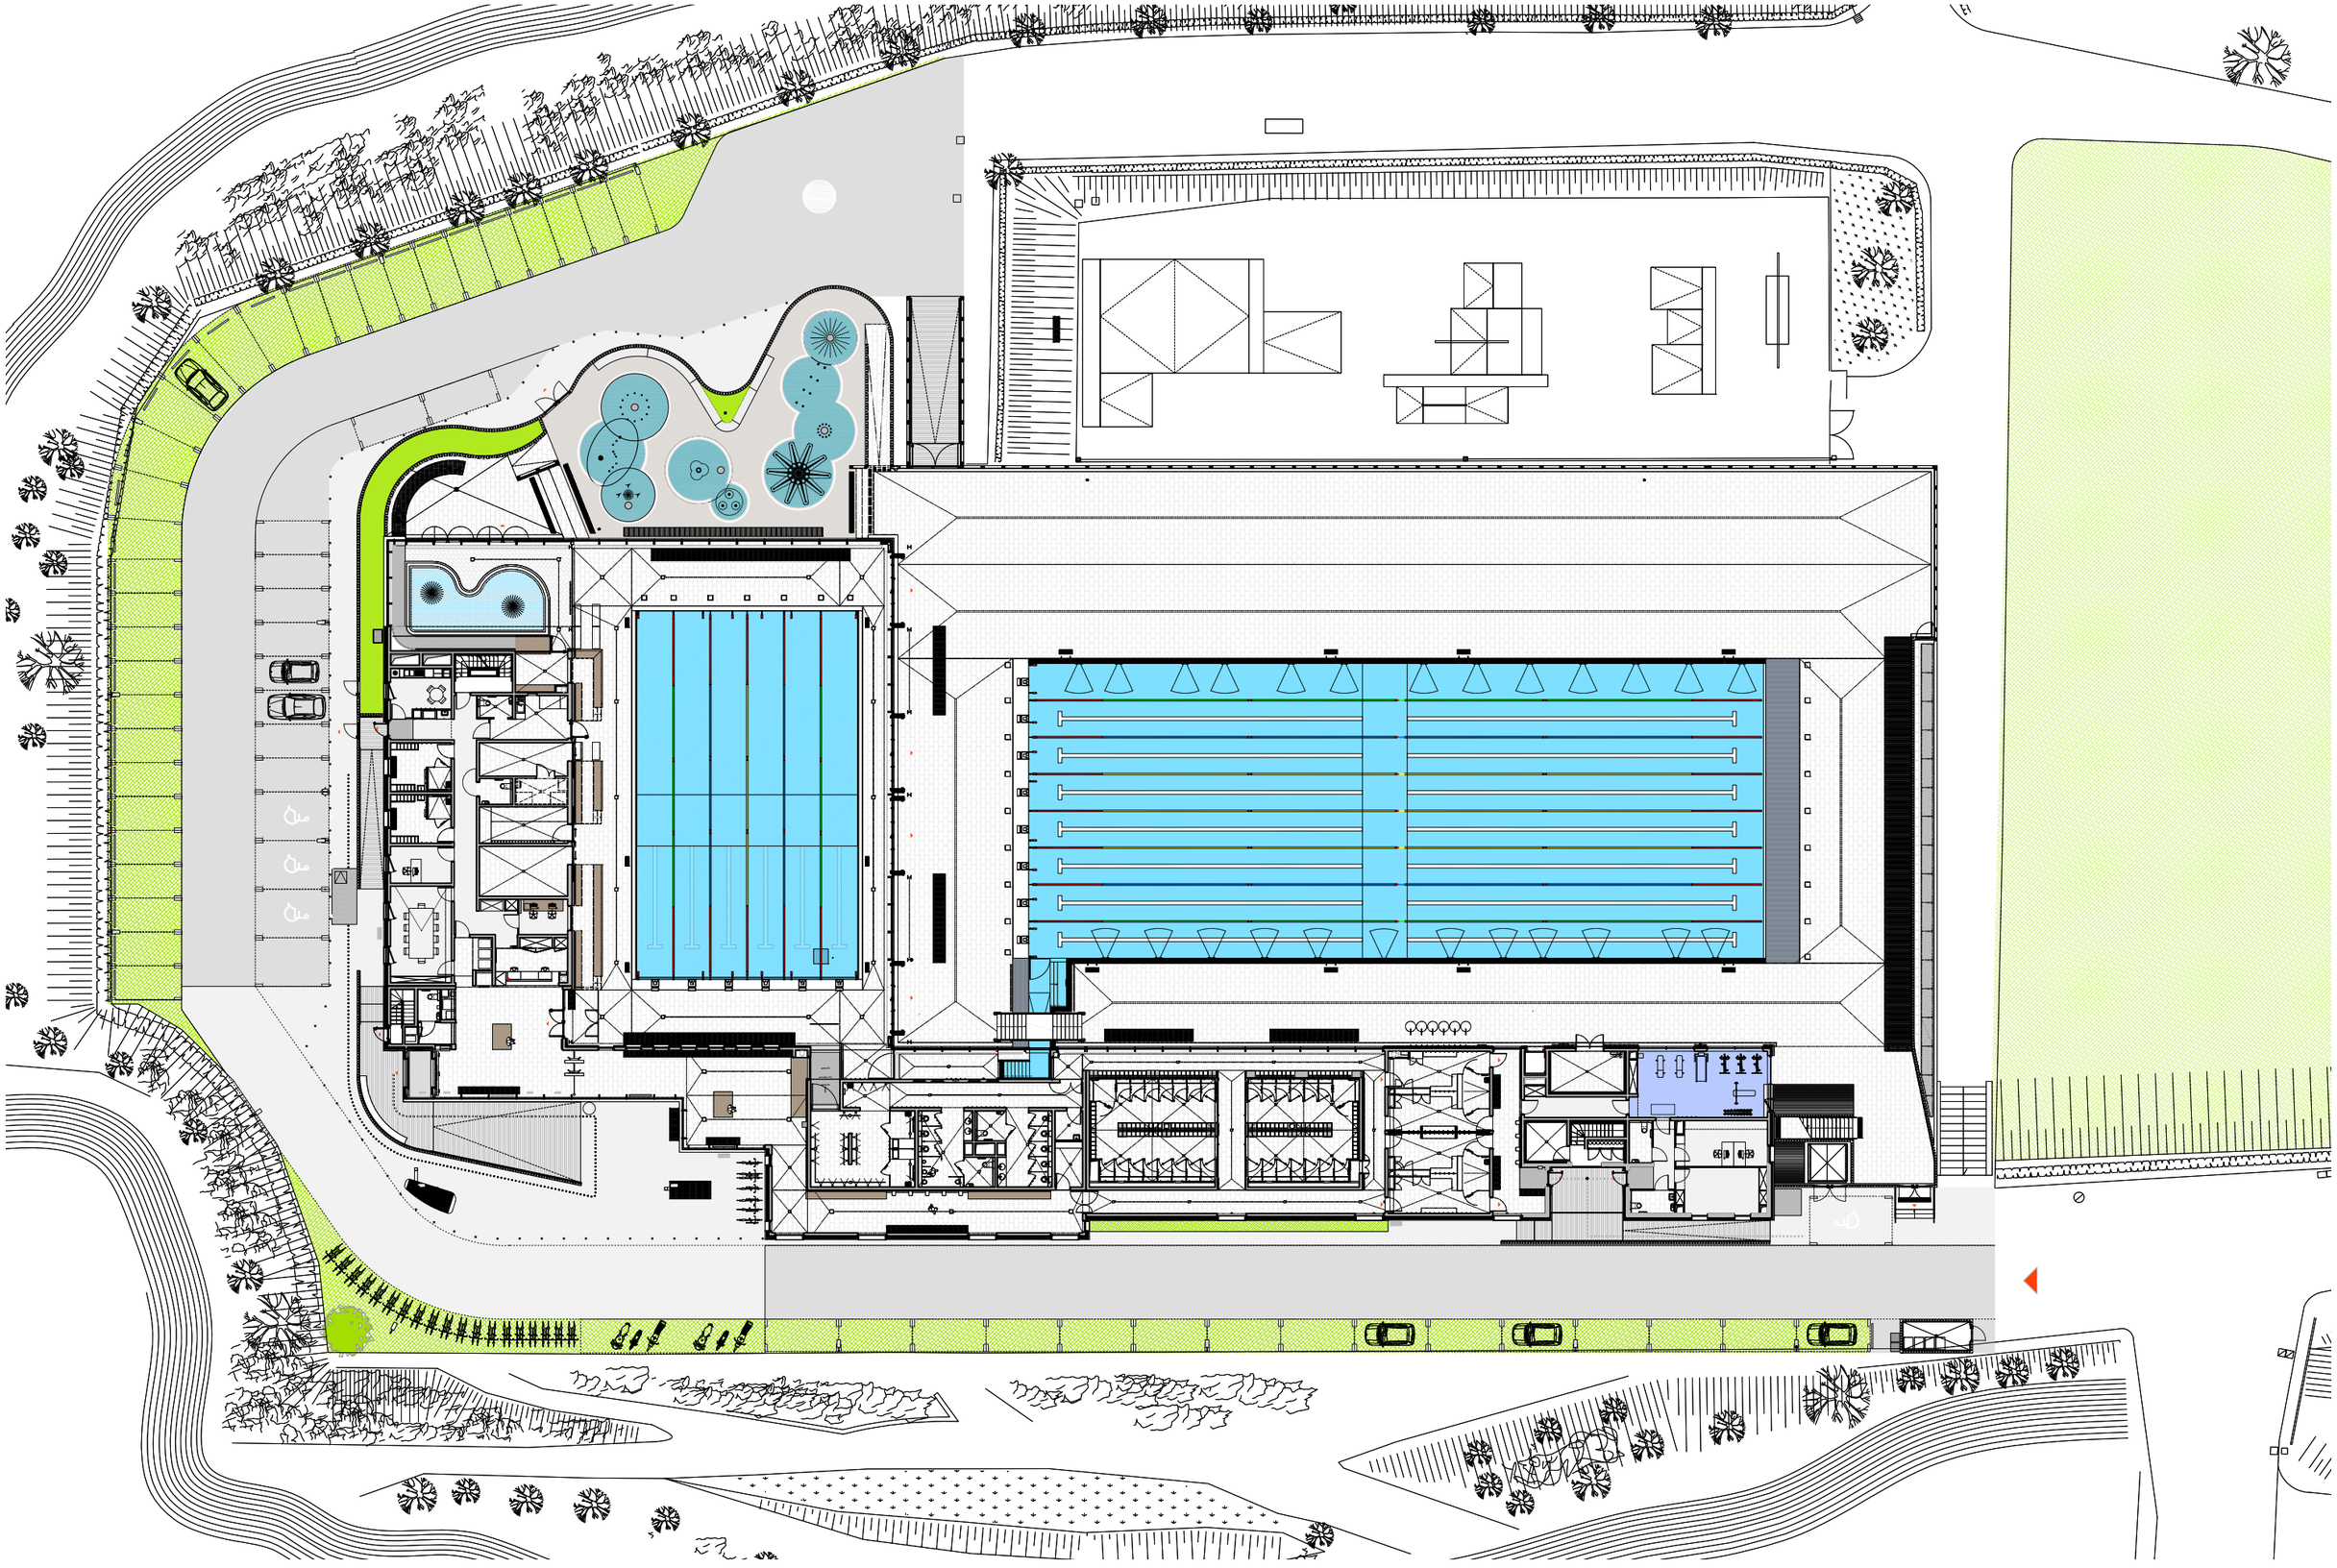PLAN RDC